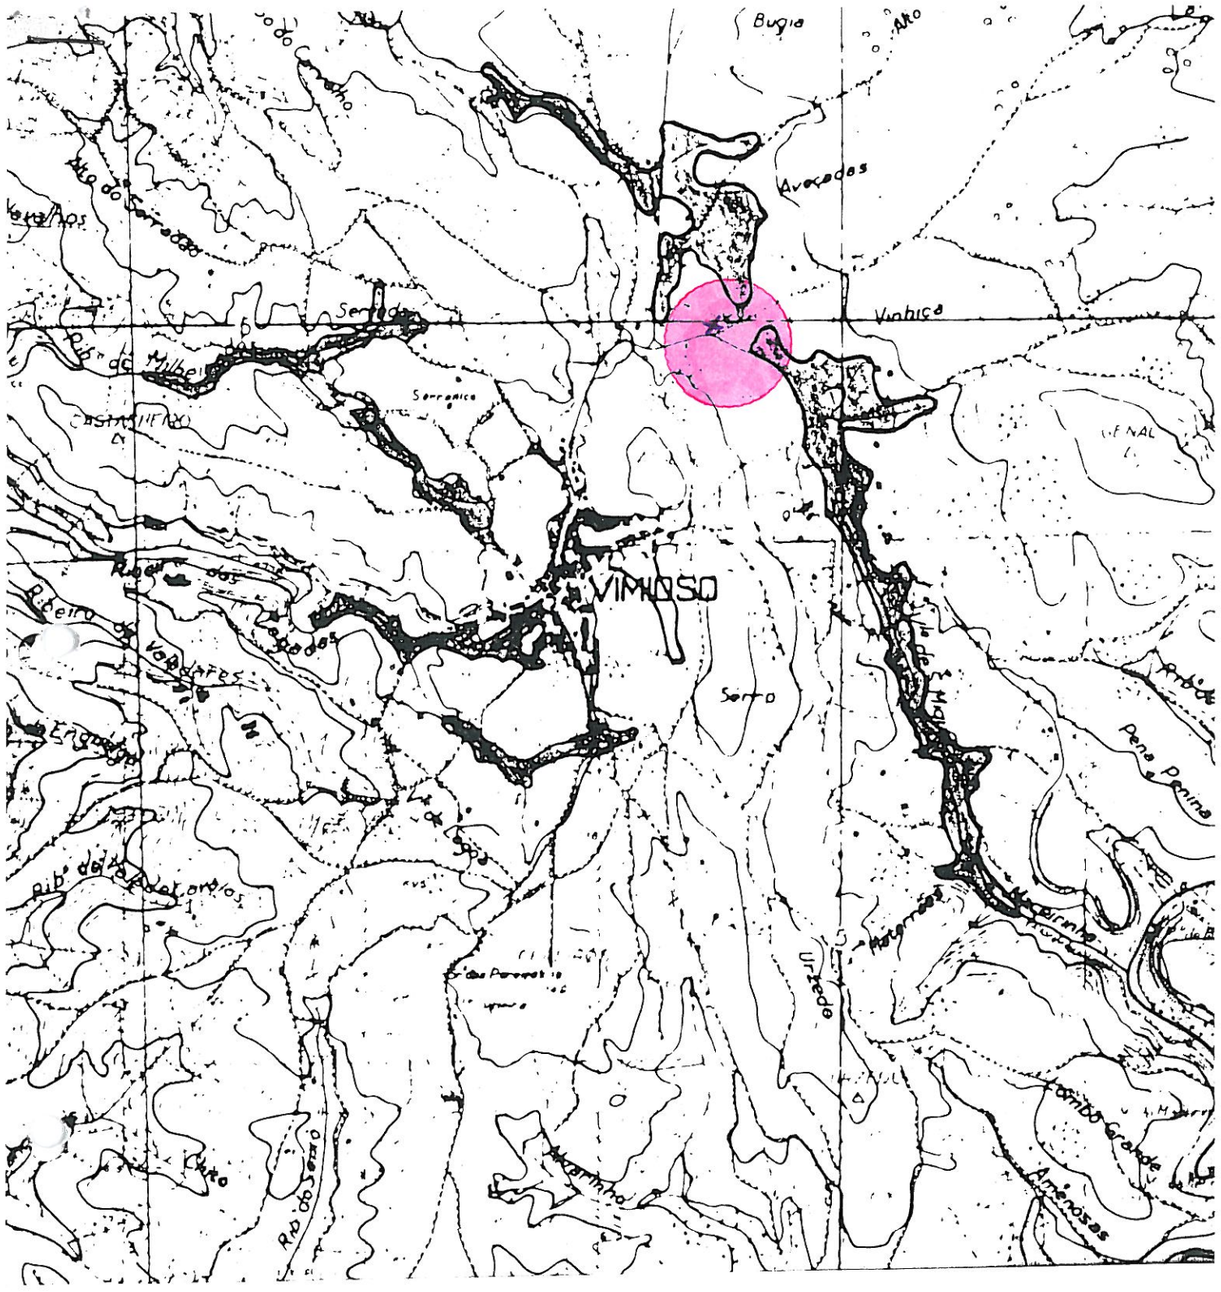

Plural
Rua da Fundição de Oeiras
2780 OEIRAS
Tel.: 443 42 82, 443 44 76
Fax: 441 27 93

PROJECTOPLANO
Rua Viriato, nº 25 - 6º 1000 LISBOA
Tel. 315 31 66, 315 31 67 Fax: 315 31 66

Cliente Câmara Municipal de Vimioso					
Projecto Plano Director Municipal de Vimioso		*Título* **Planta Actualizada de Condicionantes** **Reserva Agrícola Nacional**			
Fase **Elementos Fundamentais**	*Código* 4011	*Escala* 1 : 25 000	*Data* Março 93	*Substitui*	*Desenho* **PAC.II 5**
		Desenhou	*Responsável*	*Substituido*	

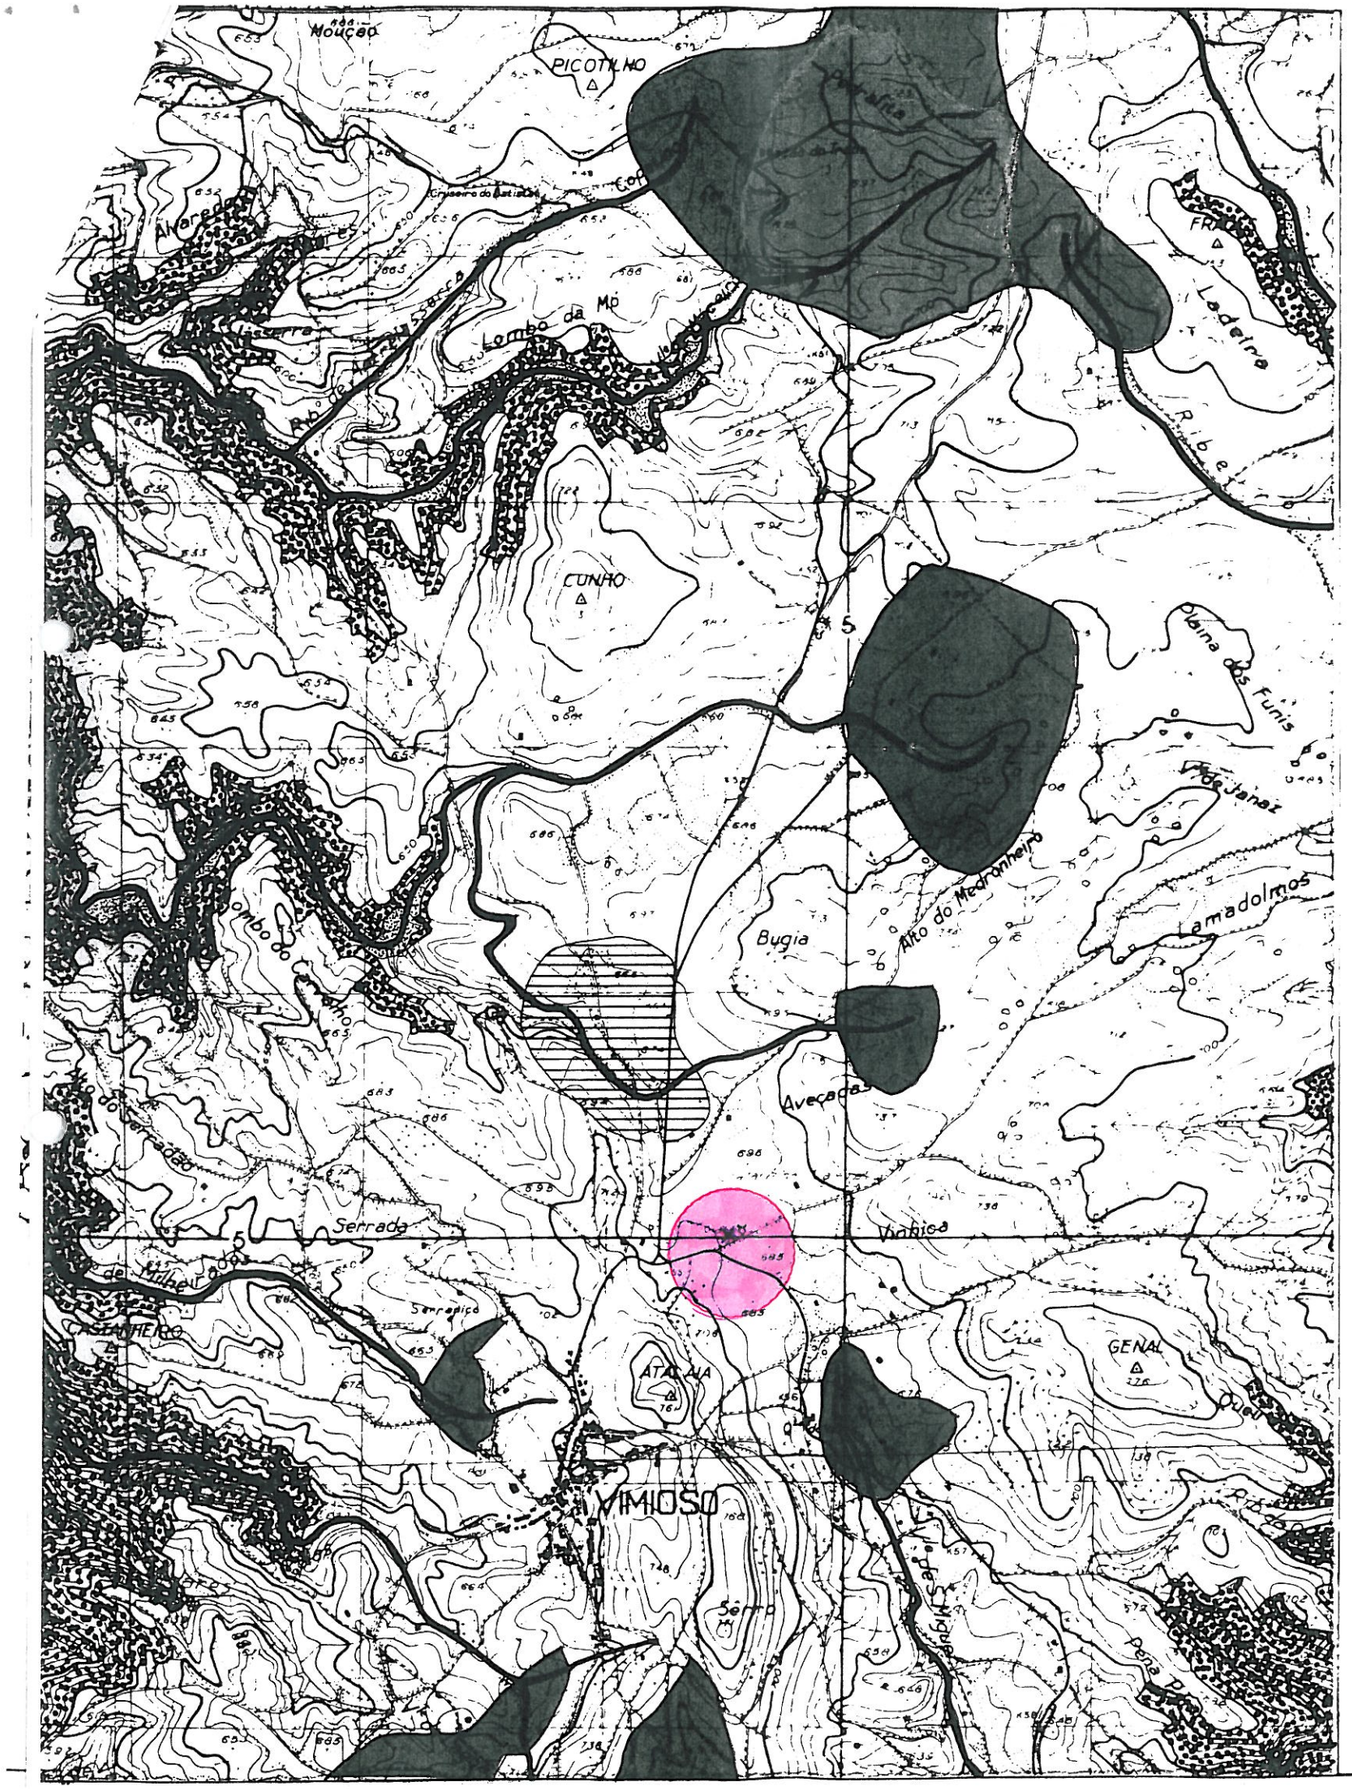

Leitos dos cursos de água

Zonas ameaçadas pelas cheias

Áreas de máxima infiltração

Cabeceiras das linhas de água

Áreas com riscos de erosão

Plural
Rua da Fundição de Oeiras
2780 OEIRAS
Tel.: 443 42 82, 443 44 76
Fax: 441 27 93

PROJECTOPLANO
Rua Viriato, nº 25 - 6º 1000 LISBOA
Tel. 315 31 66, 315 31 67 Fax: 315 31 66

Cliente: Câmara Municipal de Vimioso					
Projecto: Plano Director Municipal de Vimioso		Título: **Planta Actualizada de Condicionantes** Reserva Ecológica Nacional			
Fase: **Elementos Fundamentais**	Código: 4011	Escala: 1 : 25 000	Data: Março 93	Substitui	Desenho: **PAC.I 1**
		Desenhou	Responsável	Substituido	