




POSTE METÁLICO "FDEDES"
PANEL ELTRO-SOLDADO "FDEDES"
CUBO DE GRANITO "AZUL" - 6*6*6
IMPERMEABILIZAÇÃO

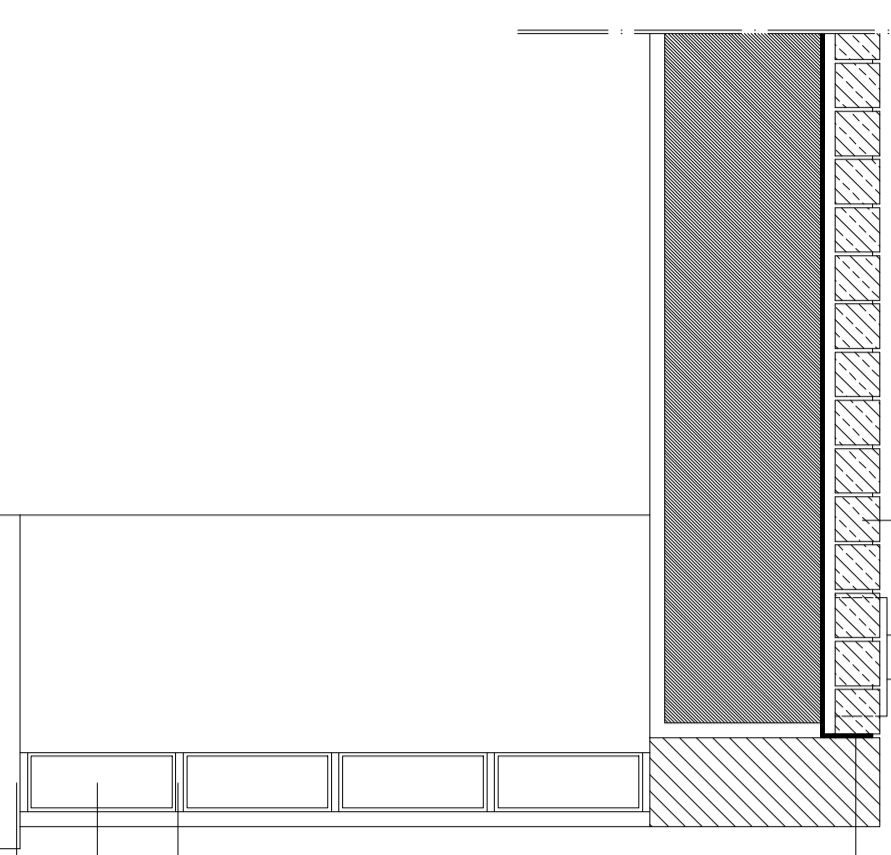


SILICONE
TUIOLO DE VIDRO
GRANITO "PEDRAS SALGADAS"

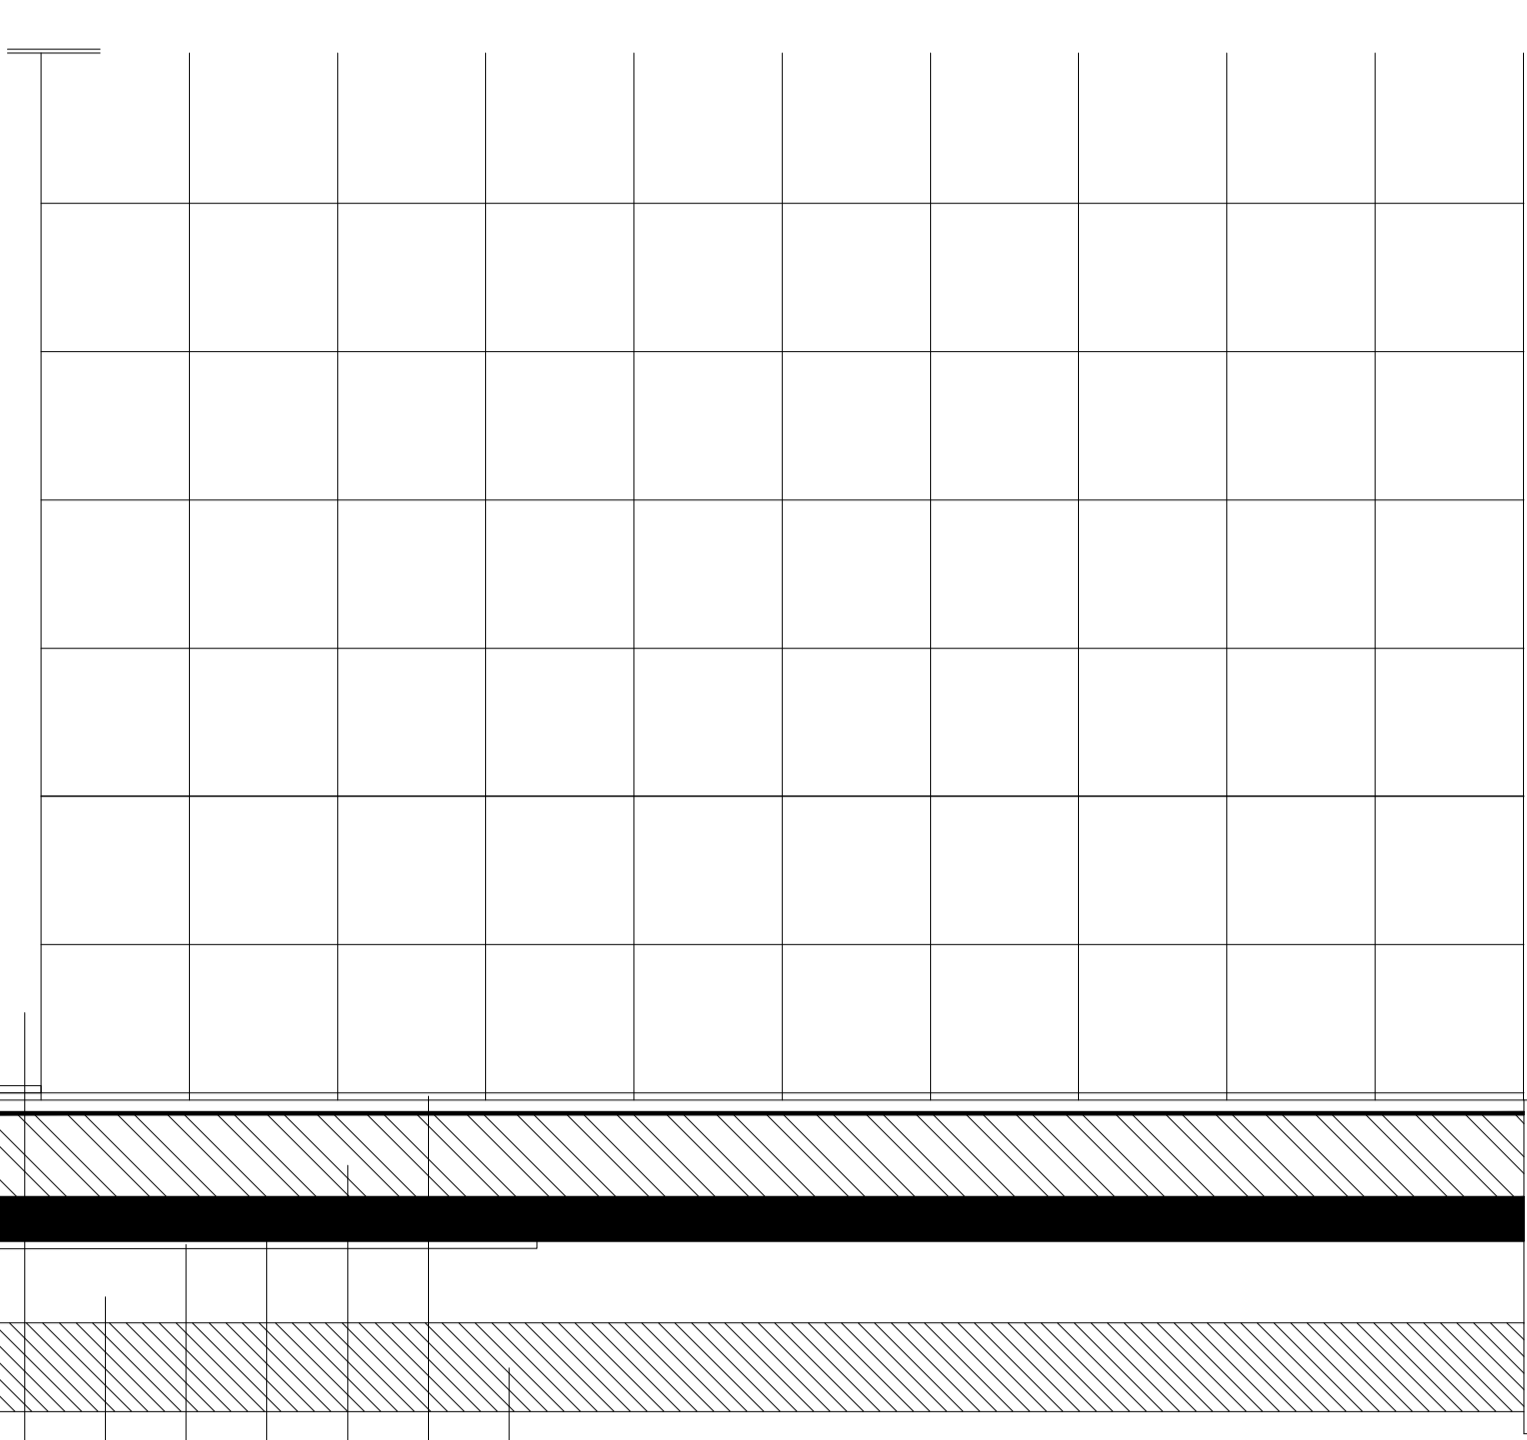


PANEL DE BETÃO PRÉ-FABRICADO "VIGOPOR"
AZULEJO CERÂMICO "REGER - NOVA ARQUITECTURA" 20*20
ALVENARIA DE TUIOLO CERÂMICO 11
ISOLAMENTO TÉRMICO
IMPERMEABILIZAÇÃO
CAIXA DE AR
AÇO-INOX

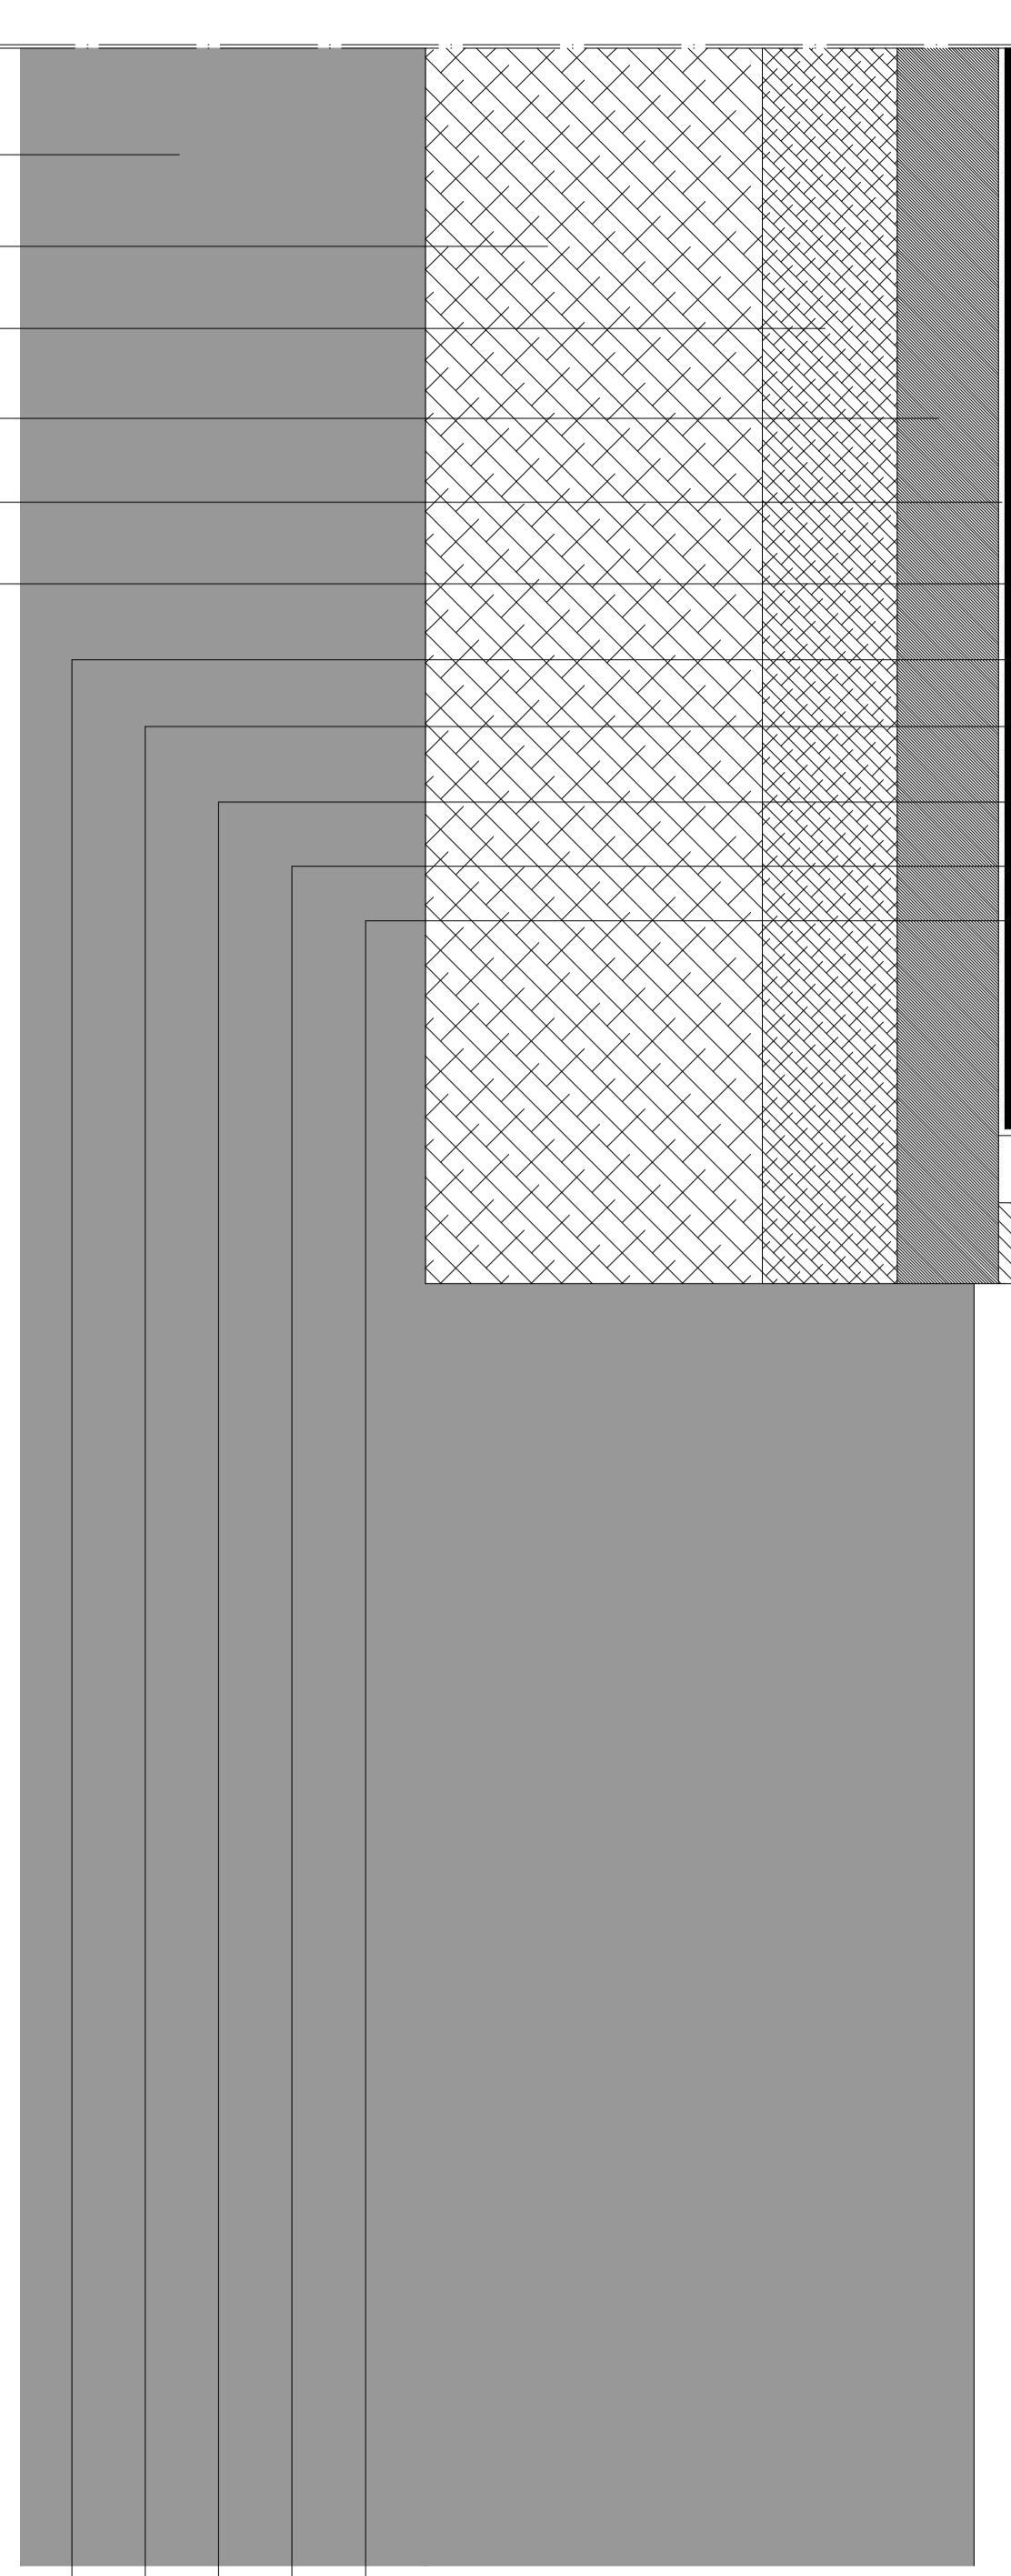


RESINA AUTO NIVELANTE "SIKA"
BETONILHA DE ASSENTAMENTO/REGULARIZAÇÃO
IMPERMEABILIZAÇÃO
BETONILHA ARMADA
FILME DE POLIETILENO
ISOLAMENTO TÉRMICO
IMPERMEABILIZAÇÃO
BETONILHA ARMADA DE REGULARIZAÇÃO
BRITA 16 MM
ENROCAMENTO
TERRENO DEVIDAMENTE COMPACTADO

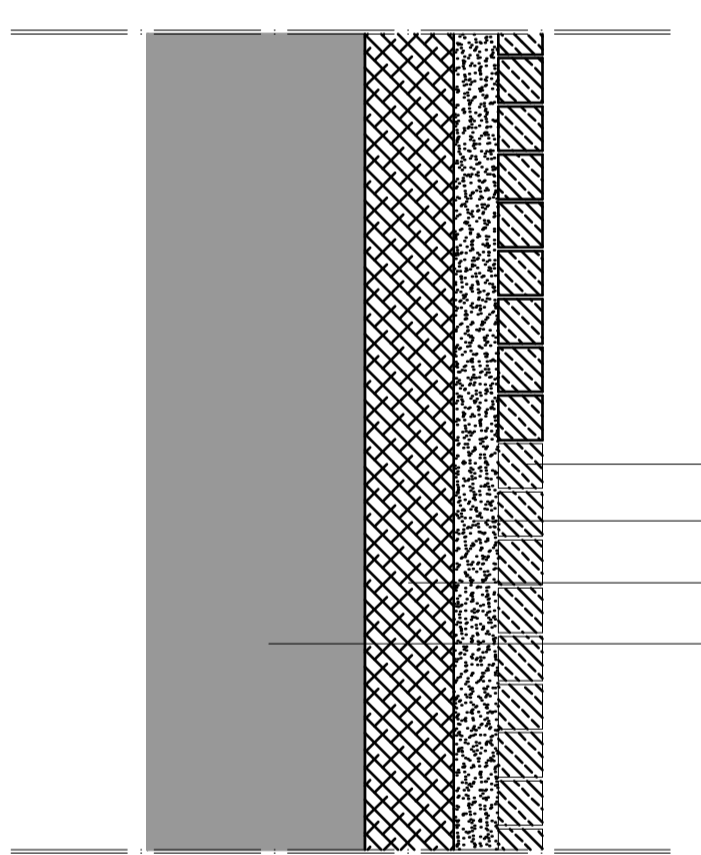

CUBO DE GRANITO "AZUL" - 6*6*6
CAMADA DE AREIA COM 25% DE CIMENTO
CAMADA DE BASE EM TOUT-VENANTE
DEVIDAMENTE COMPACTADA
TERRENO DEVIDAMENTE COMPACTADO

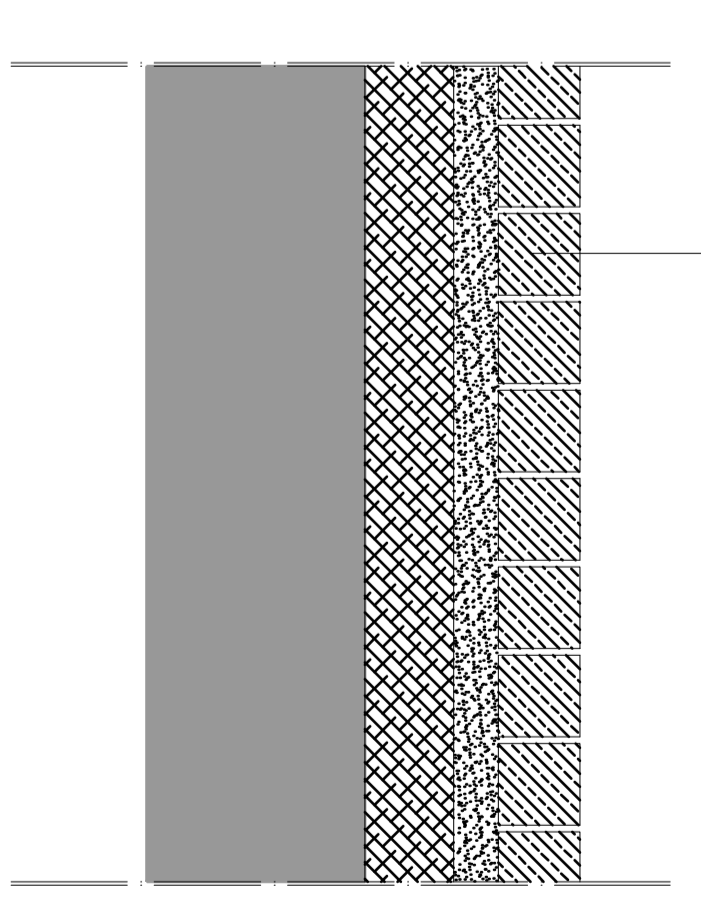


CUBO DE GRANITO "AZUL" - 11*11*11

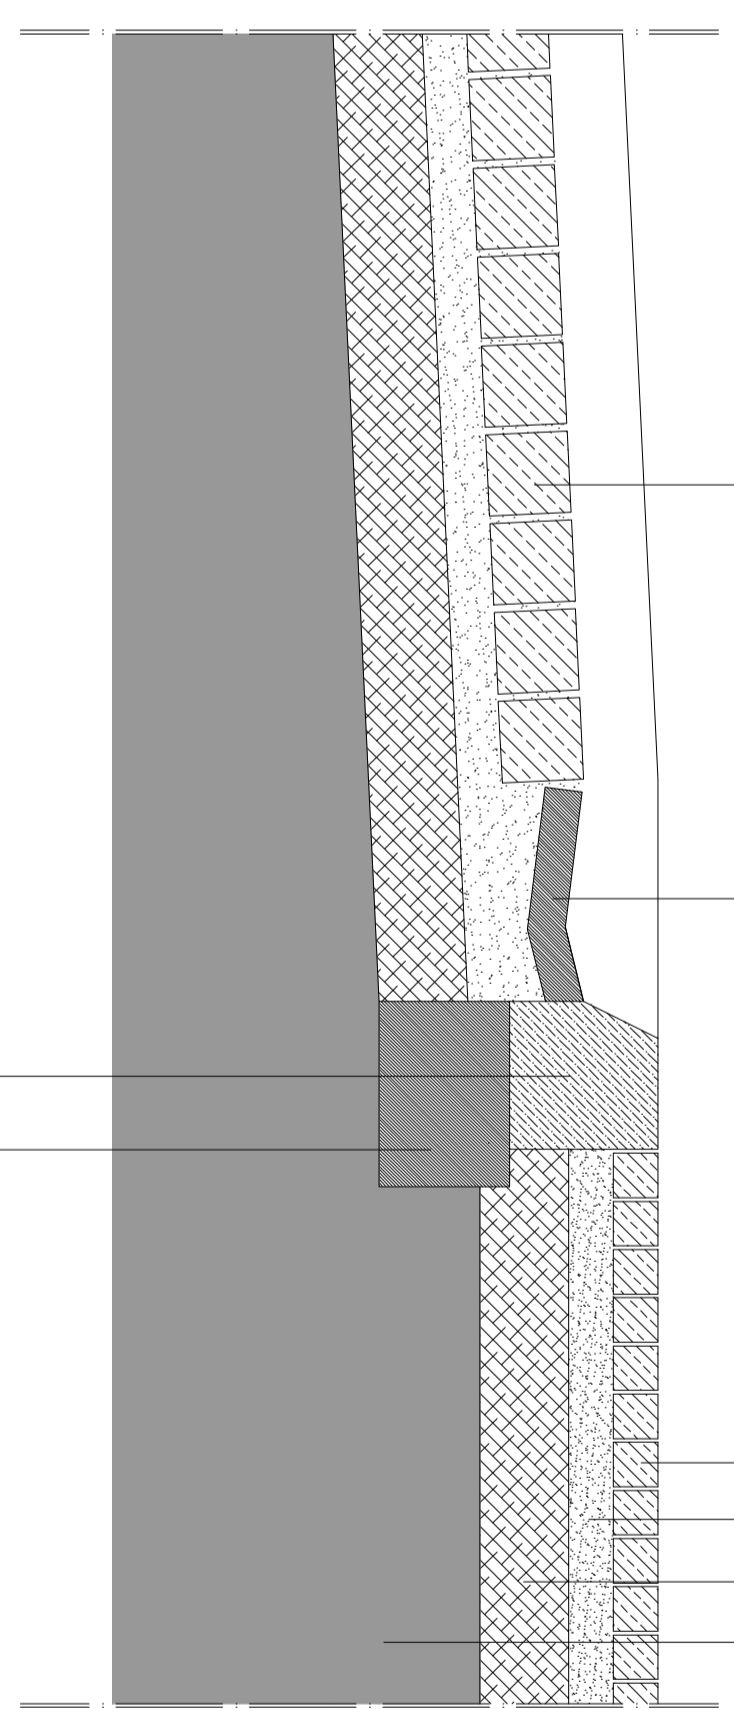

CUBO DE GRANITO "AZUL" - 11*11*11
VALETA
CUBO DE GRANITO "AZUL" - 6*6*6
CAMADA DE AREIA COM 25% DE CIMENTO
CAMADA DE BASE EM TOUT-VENANTE
DEVIDAMENTE COMPACTADA
TERRENO DEVIDAMENTE COMPACTADO

BASE DE BETÃO
LANCIL DE BETÃO "MECAN"

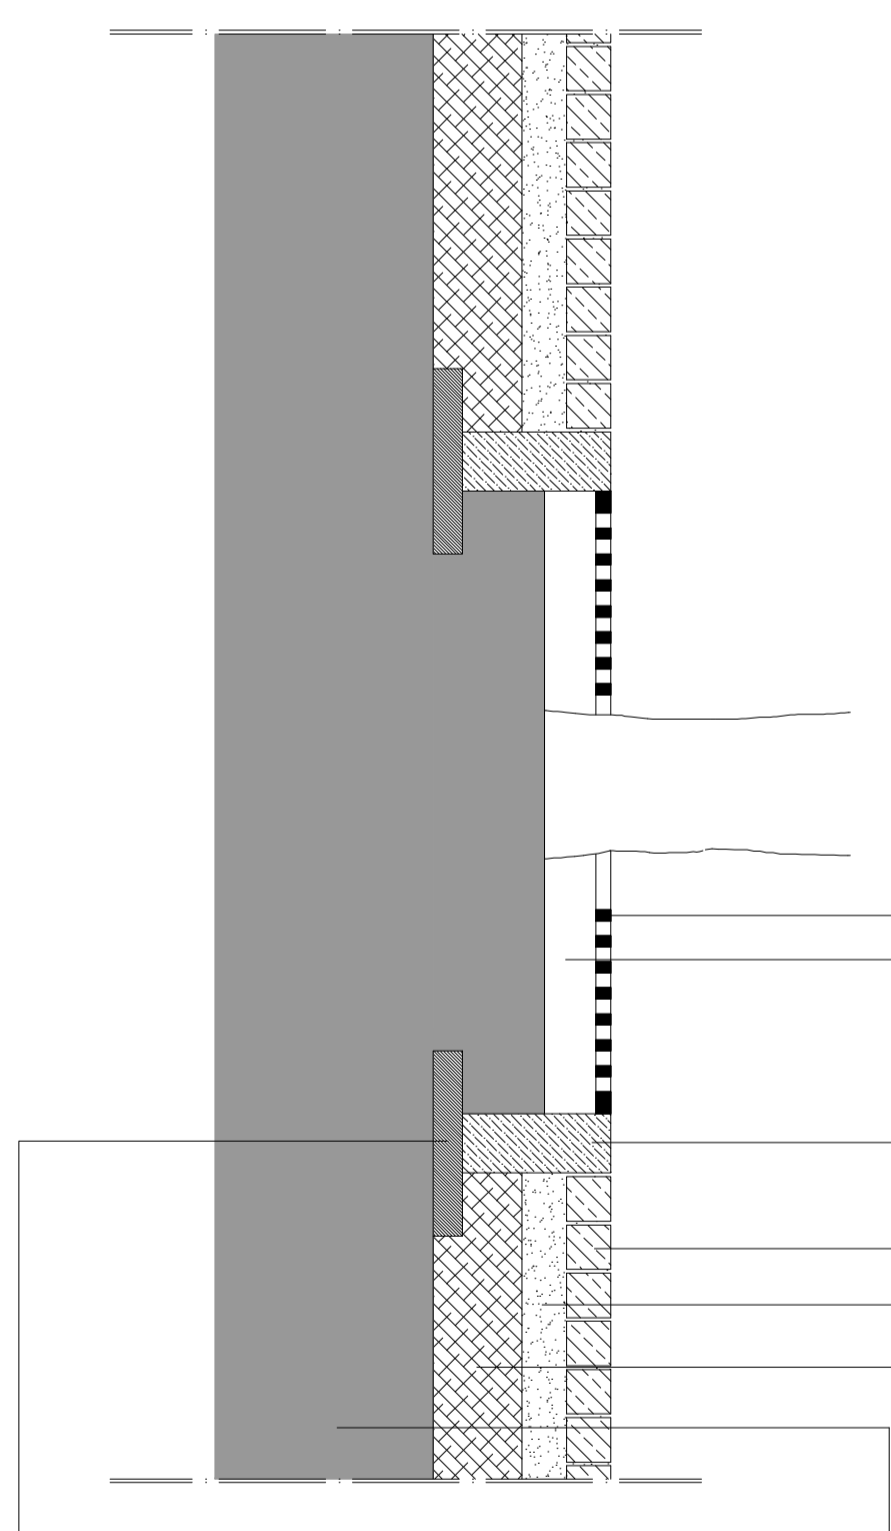

GRELHA METÁLICA
CALDEIRA
LANCIL DE BETÃO "MECAN"
CUBO DE GRANITO "AZUL" - 6*6*6
CAMADA DE AREIA COM 25% DE CIMENTO
CAMADA DE BASE EM TOUT-VENANTE
DEVIDAMENTE COMPACTADA
TERRENO DEVIDAMENTE COMPACTADO

BASE DE BETÃO