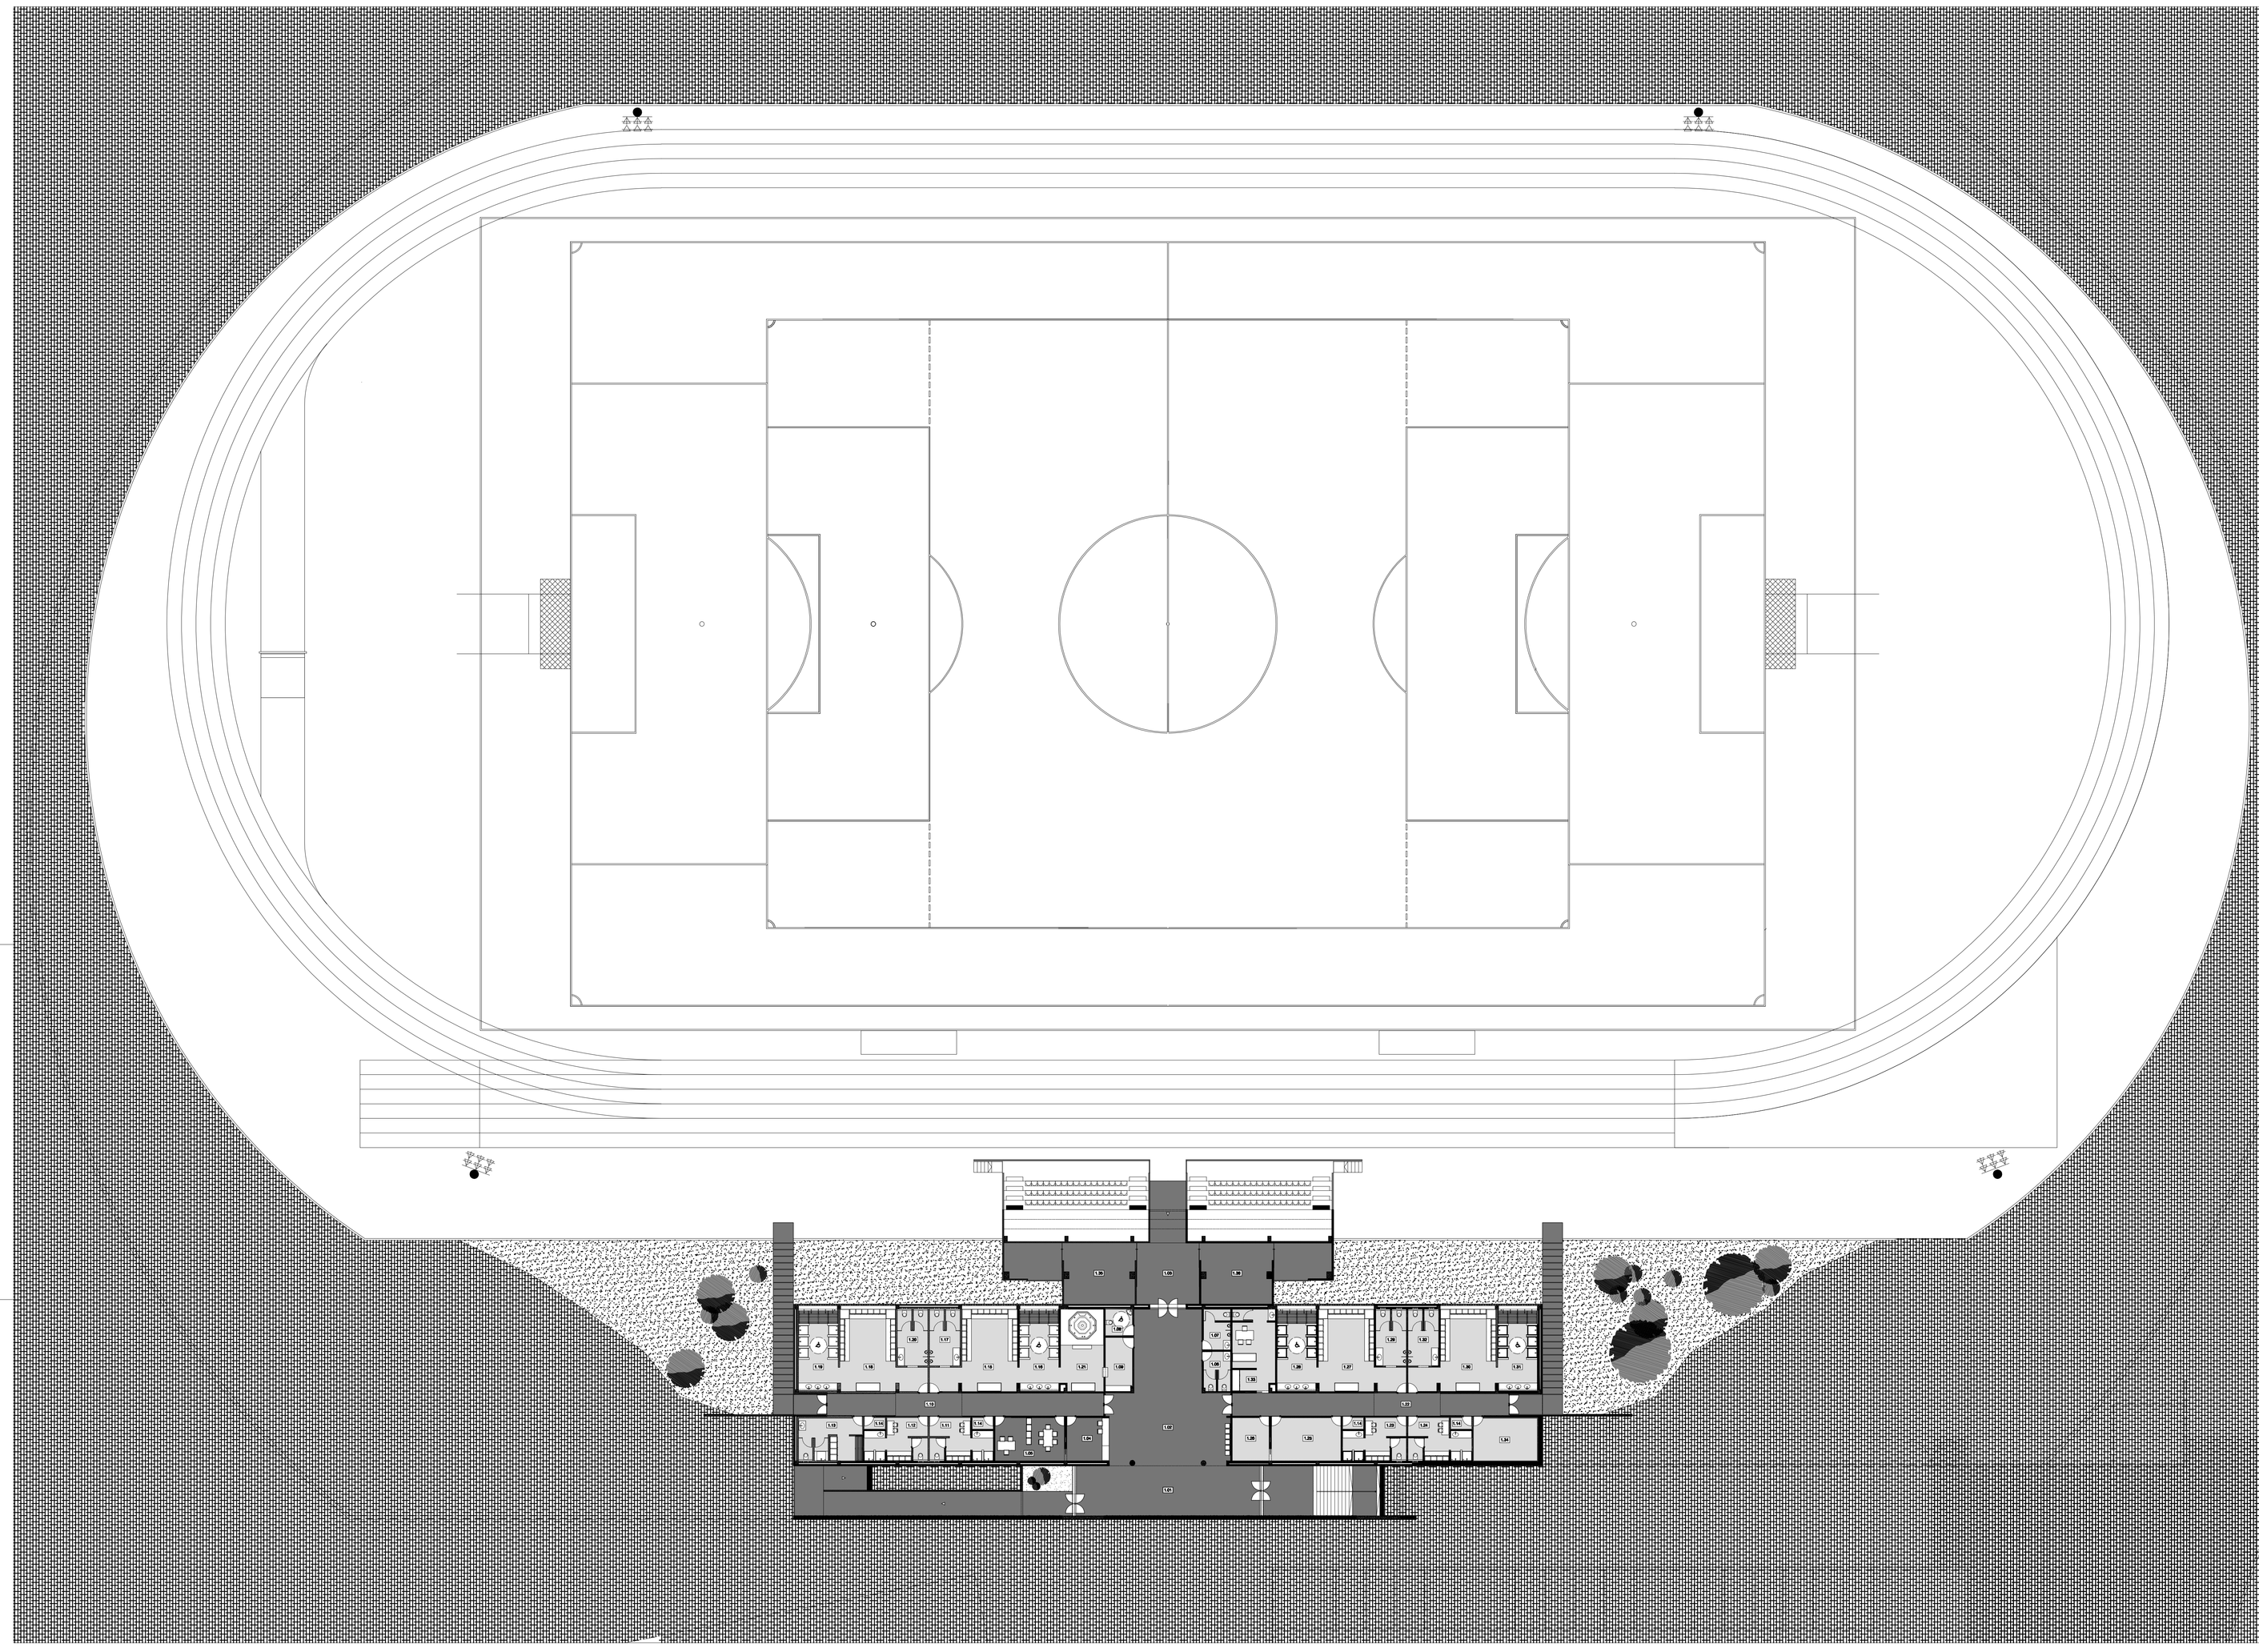

	LEGENDA:
104,98 M2	0.00 - ÁREA BRUTA DE CONSTRUÇÃO
666,36 M2	0.01 - RECINTO DE ACESSO EXTERIOR - BANCADA
	0.02 - RECINTO DE ACESSO EXTERIOR - BALNEÁRIOS
	0.03 - ACESSO EXTERIOR AO GRANDE CAMPO (RELVA SINTÉCTICA)
54,43 M2	0.04 - ACESSO - BANCADA
	0.05 - ACESSO - BANCADA/GRANDE CAMPO (RELVA SINTÉCTICA)
245,74 M2	0.06 - BANCADA
6,50 M2	0.07 - ACESSO INST. SANITÁRIAS
13,55 M2	0.08 - INST. SANITÁRIAS (FEM.)
11,82 M2	0.09 - INST. SANITÁRIAS (MAS.)
4,84 M2	0.10 - INST. SANITÁRIAS (DEF.)
8,97 M2	0.11 - BAR
4,39 M2	0.12 - COPA
5,81 M2	0.13 - ARRUMOS
7,14 M2	0.14 - INST. SANITÁRIA/VESTIÁRIO (FUNC.)
4,99 M2	0.15 - BILHETEIRAS
16,66 M2	0.16 - ÁREAS RESERVADAS A DEFICIENTES MOTORES
1 211,53 M2	1.00 - ÁREA BRUTA DE CONSTRUÇÃO (S/ BANCADAS)
64,06 M2	1.01 - ÁTRIO
99,00 M2	1.02 - RECEPÇÃO
27,00 M2	1.03 - ACESSO INTERIOR AO GRANDE CAMPO (RELVA SINTÉCTICA)
12,81 M2	1.04 - SECRETARIA
20,87 M2	1.05 - GABINETE
7,17 M2	1.06 - INST. SANITÁRIAS (FEM.)
7,43 M2	1.07 - INST. SANITÁRIAS (MAS.)
4,95 M2	1.08 - INST. SANITÁRIAS (DEF.)
10,15 M2	1.09 - ROUPARIA I
43,49 M2	1.10 - CIRCULAÇÃO I
16,30 M2	1.11 - VES./BAL./INST. SANITÁRIA ÁRBITOS I
16,30 M2	1.12 - VES./BAL./INST. SANITÁRIA TREINADORES I
18,10 M2	1.13 - VES./BAL./INST. FUNCIONÁRIOS
1,66 M2	1.14 - ARRECADAÇÃO MATERIAL DE LIMPEZA
37,88 M2	1.15 - VESTIÁRIOS PRATICANTES I
22,48 M2	1.16 - BALNEÁRIOS PRATICANTES I
11,76 M2	1.17 - INST. SANITÁRIAS PRATICANTES I
37,88 M2	1.18 - VESTIÁRIOS PRATICANTES II
22,48 M2	1.19 - BALNEÁRIOS PRATICANTES II
11,76 M2	1.20 - INST. SANITÁRIAS PRATICANTES II
24,32 M2	1.21 - FISIOTERAPIA/BANHOS
43,49 M2	1.22 - CIRCULAÇÃO II
16,30 M2	1.23 - VES./BAL./INST. SANITÁRIA ÁRBITOS II
16,30 M2	1.24 - VES./BAL./INST. SANITÁRIA TREINADORES II
20,87 M2	1.25 - ROUPARIA II
11,10 M2	1.26 - LAVANDARIA
37,88 M2	1.27 - VESTIÁRIOS PRATICANTES III
22,48 M2	1.28 - BALNEÁRIOS PRATICANTES III
11,76 M2	1.29 - INST. SANITÁRIAS PRATICANTES III
37,88 M2	1.30 - VESTIÁRIOS PRATICANTES IV
22,48 M2	1.31 - BALNEÁRIOS PRATICANTES IV
11,76 M2	1.32 - INST. SANITÁRIAS PRATICANTES IV
23,50 M2	1.33 - INS. PRIMEIROS SOCORROS
19,00 M2	1.34 - ÁREA TÉCNICA
30,00 M2	1.35 - ARRECADAÇÃO MATERIAL DE MANUTENÇÃO I
14,79 M2	EXTERIOR COBERTO
30,00 M2	1.36 - ARRECADAÇÃO MATERIAL DE MANUTENÇÃO II
14,79 M2	EXTERIOR COBERTO

CÂMARA MUNICIPAL DE VIMIOSO

N

COMPLEXO DESPORTIVO DE VIMIOSO

GRANDE CAMPO DE JOGOS EM RELVADO SINTÉCTICO

Conteúdo	PLANTA DO PISO -1	ARQUITECTURA	
Coordenação	Arquitectura	Especialidades	Desenho / Topografia

Processo 05 / 2008
Fase PROJ. EXECUÇÃO
Data NOVEMBRO 2008
Escala 1/200
Desenho nº 07