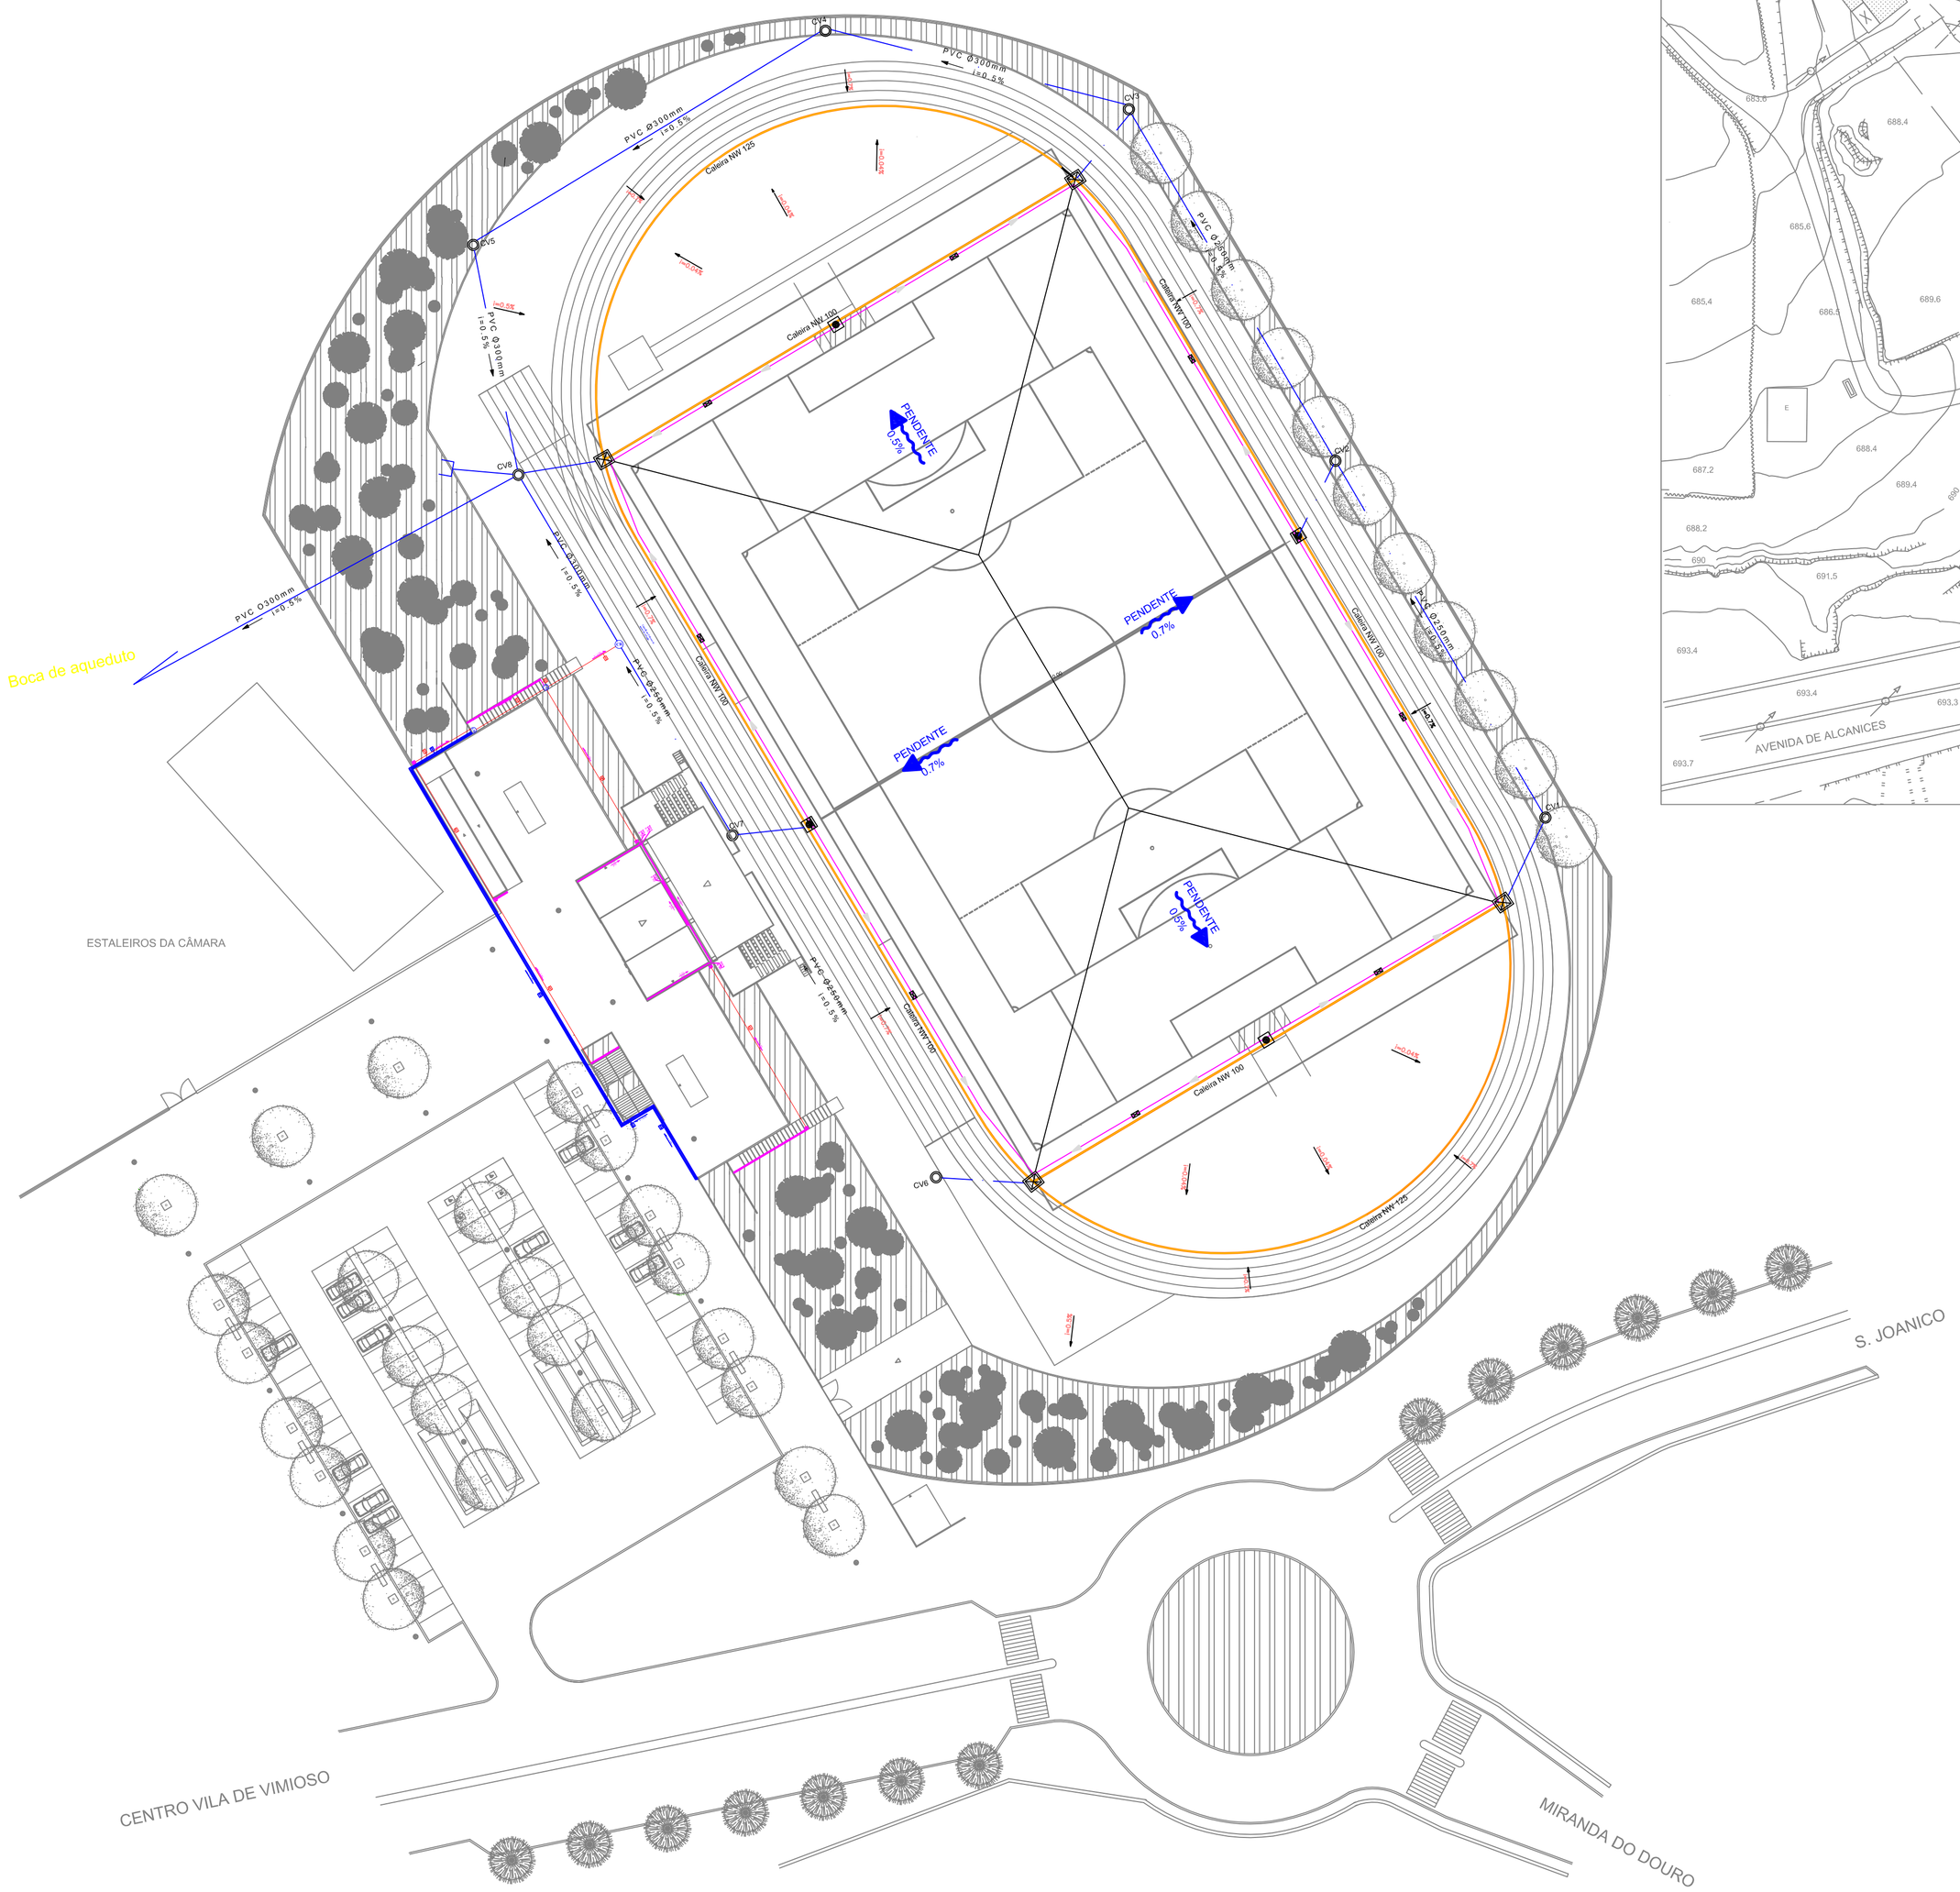

GALEGO & MARTINS LDA

Edifício "Buonas Bistas" Bloco 4 Loja de trás, EN221 Cruzamento 5210-003 Miranda do Douro Telf.:273 431 124 telm.: 933 467 998 / 934 421 141

LEGENDA:

0,00 - ÁREA BRUTA DE CONSTRUÇÃO	1 110,82 M2	1,00 - ÁREA BRUTA DE CONSTRUÇÃO	12,21 M2	1,17 - INST. SANITÁRIAS PRATICANTES I	66,97 M2 1,35 - ARRECADAÇÃO MATERIAL DE MANUTENÇÃO I
			37,50 M2	1,18 - VESTIÁRIOS PRATICANTES II	66,97 M2 1,36 - ARRECADAÇÃO MATERIAL DE MANUTENÇÃO II
0,01 - RECINTO DE ACESSO EXTERIOR - BANCADA	50,49 M2	1,01 - ÁTRIO	23,42 M2	1,19 - BALNEÁRIOS PRATICANTES II	
0,02 - RECINTO DE ACESSO EXTERIOR - BALNEÁRIOS	90,82 M2	1,02 - RECEPÇÃO	12,21 M2	1,20 - INST. SANITÁRIAS PRATICANTES II	
0,03 - ACESSO EXTERIOR AO GRANDE CAMPO (RELVA SINTÉCTICA)	26,00 M2	1,03 - ACESSO INTERIOR AO GRANDE CAMPO (RELVA SINTÉCTICA)	24,47 M2	1,21 - FISIOTERAPIA/BANHOS	
0,04 - ACESSO - BANCADA	13,32 M2	1,04 - SECRETARIA	42,17 M2	1,22 - CIRCULAÇÃO III	
0,05 - ACESSO - BANCADA/GRANDE CAMPO (RELVA SINTÉCTICA)	13,32 M2	1,05 - GABINETE	16,42 M2	1,23 - VES./BAL./INST. SANITÁRIA ÁRBITOS II	
0,06 - BANCADA	7,33 M2	1,06 - INST. SANITÁRIAS (FEM.)	16,42 M2	1,24 - VES./BAL./INST. SANITÁRIA TREINADORES II	
0,07 - ACESSO INST. SANITÁRIAS	7,58 M2	1,07 - INST. SANITÁRIAS (MAS.)	18,62 M2	1,25 - ROUPARIA II	
0,08 - INST. SANITÁRIAS (FEM.)	4,97 M2	1,08 - INST. SANITÁRIAS (DEF.)	1,60 M2	1,26 - LAVANDARIA	
0,09 - INST. SANITÁRIAS (MAS.)	10,20 M2	1,09 - ROUPARIA I	37,50 M2	1,27 - VESTIÁRIOS PRATICANTES III	
0,10 - INST. SANITÁRIAS (DEF.)	42,17 M2	1,10 - CIRCULAÇÃO I	23,42 M2	1,28 - BALNEÁRIOS PRATICANTES III	
0,11 - BAR	16,42 M2	1,11 - VES./BAL./INST. SANITÁRIA ÁRBITOS I	12,21 M2	1,29 - INST. SANITÁRIAS PRATICANTES III	
0,12 - COPA	16,42 M2	1,12 - VES./BAL./INST. SANITÁRIA TREINADORES I	37,50 M2	1,30 - VESTIÁRIOS PRATICANTES IV	
0,13 - ARRUMOS	18,62 M2	1,13 - VES./BAL./INST. FUNCIONÁRIOS	23,42 M2	1,31 - BALNEÁRIOS PRATICANTES IV	
0,14 - INST. SANITÁRIA/VESTIÁRIO (FUNC.)	1,60 M2	1,14 - ARREACADAÇÃO MATERIAL DE LIMPEZA	12,21 M2	1,32 - INST. SANITÁRIAS PRATICANTES IV	
0,15 - BILHETEIRAS	37,50 M2	1,15 - VESTIÁRIOS PRATICANTES I	23,65 M2	1,33 - INEL. PRIMEIROS SOCORROS	
0,16 - ÁREAS RESERVADAS A DEFICIENTES MOTORES	23,42 M2	1,16 - BALNEÁRIOS PRATICANTES I	19,50 M2	1,34 - ÁREA TÉCNICA	

SIMBOLOGIA	DESCRIÇÃO	SIMBOLOGIA	DESCRIÇÃO
	CALEIRAS	D.P.	CÂMARA DE INSPECÇÃO
	SENTIDO DE ESCOAMENTO	CR	CAIXA DE REUNIÃO
i	INCLINAÇÃO		
TQn	TUBO DE QUEDA		
CP	COLECTOR PREDIAL		
G	GEODRENO COM FILTRO		

REQUERENTE: **CÂMARA MUNICIPAL DE VIMIOSO**

LOCAL DA OBRA: **AVENIDA DE ALCANICES - VIMIOSO**

TECNICO RESPONSAVEL: **JOSÉ HENRIQUE GALEGO VICENTE**

TIPO DE OBRA: **COMPLEXO DESPORTIVO DE VIMIOSO**

PROJECTO DE ESPECIALIDADES: **PROJECTO DE AGUAS PLUVIAIS**

DESENHO: **PLANTA DE IMPLANTAÇÃO E LOCALIZAÇÃO**

Galego & Martins, Lda
ENGENHARIA
Gabinete de Projectos
NIF: 508 321 200
Edifício Buonas Bistas Bl.4 Loja TR, EN221Cruzamento 5210-003 Miranda do Douro
Tel: 273 431 124 / 933 467 998 / 934 421 141 - TR.Fax:273431124 - email:galego.martins@sapo.pt

RUBRICA:

DATA: Novembro.**2008**

ESCALA: 1/1000 1/500

NUMERO: **ap.01**