


RAMPA DEFICIENTES

ESCADAS

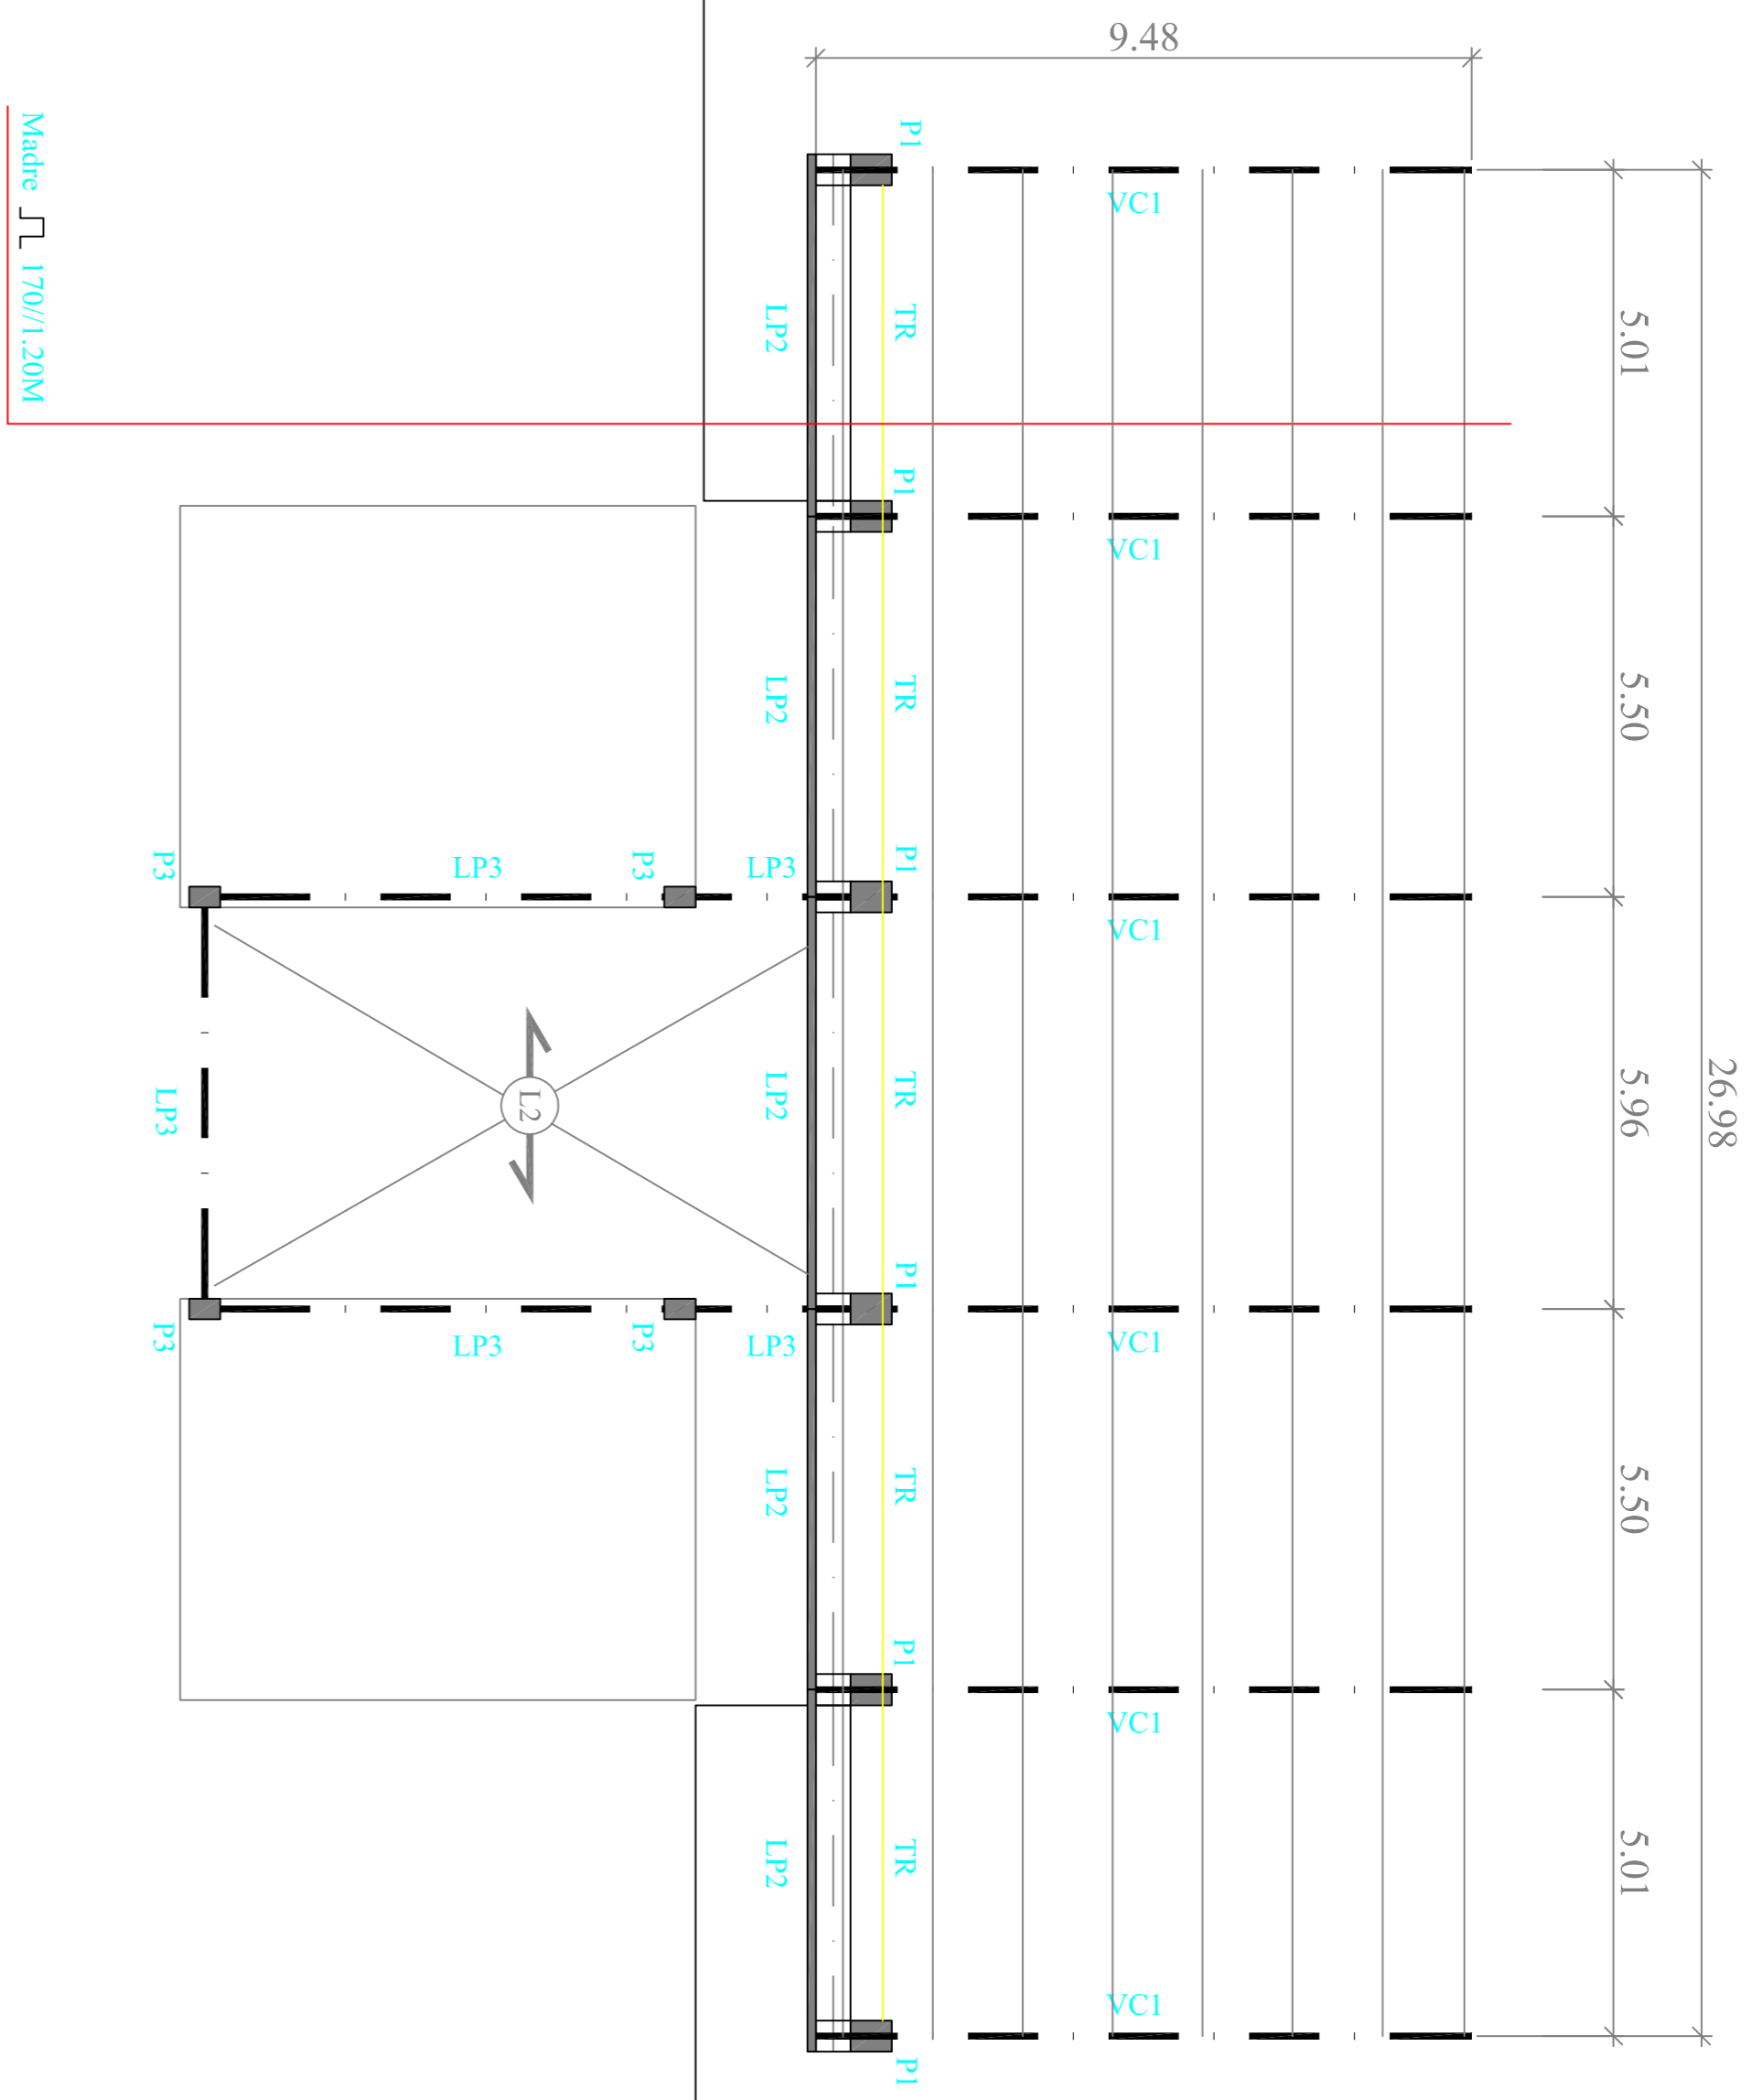

NOTAS

- 1 - Caso existam diferenças de cotas entre o Projecto de estrutura e de arquitectura prevalece sempre a implantação da arquitectura.
- 2 - É da responsabilidade do empreiteiro a verificação das incompatibilidades com as especialidades em tempo oportuno.
- 3 - Recobrimento dos elementos em Betão Armado = 2.5 cm
Recobrimento dos elementos em Betão Pré-esforçado = 3.5 cm
Recobrimento dos elementos em Fundações = 4.0 cm
- 4 - O comprimento de amarração dos varões deve respeitar os artigos 81º, 82º e 83º do REBAP.
- 5 - As emendas dos varões deverão realizadas por sobreposição respeitando os artigos 84º, 85º e 86º do REBAP.
- 6 - As ligações dos elementos pré-fabricados serão dimensionadas pelo fornecedor da Estrutura Pré-Fabricada, mediante os esforços apresentados nos anexos de cálculo.

| | |
|----------------|-------------------|
| LEGENDA | |
| Linha | 35-11-2007/000/20 |
| Linha | 35-11-2007/000/20 |
| | |
|----------------------------------|-------------------------------------|
| REGISTAR | CÂMARA MUNICIPAL DE VIMIOSO |
| LOCAL DO OBJETO | AVENIDA DE ALCANTERES - VIMIOSO |
| INTERVENIENTES | UNHO MANUEL MARTINS |
| TÍTULO DO OBJETO | COMPLEXO DESPORTIVO DE VIMIOSO |
| PROFESSOR DE ENGENHARIA | PROJECTO DE ESTABILIDADE |
| PROFESSOR DE ENGENHARIA | PLANTA ESTRUTURAL PRISO (1/2 NÍVEL) |
| Galego & Martins, Lda | ENGENHARIA |
| GMM | ENGENHARIA |
| 1/100 | Novembro, 2008 |
| est.04 | |