


DIAGRAMA DE DISTRIBUIÇÃO DE ENERGIA

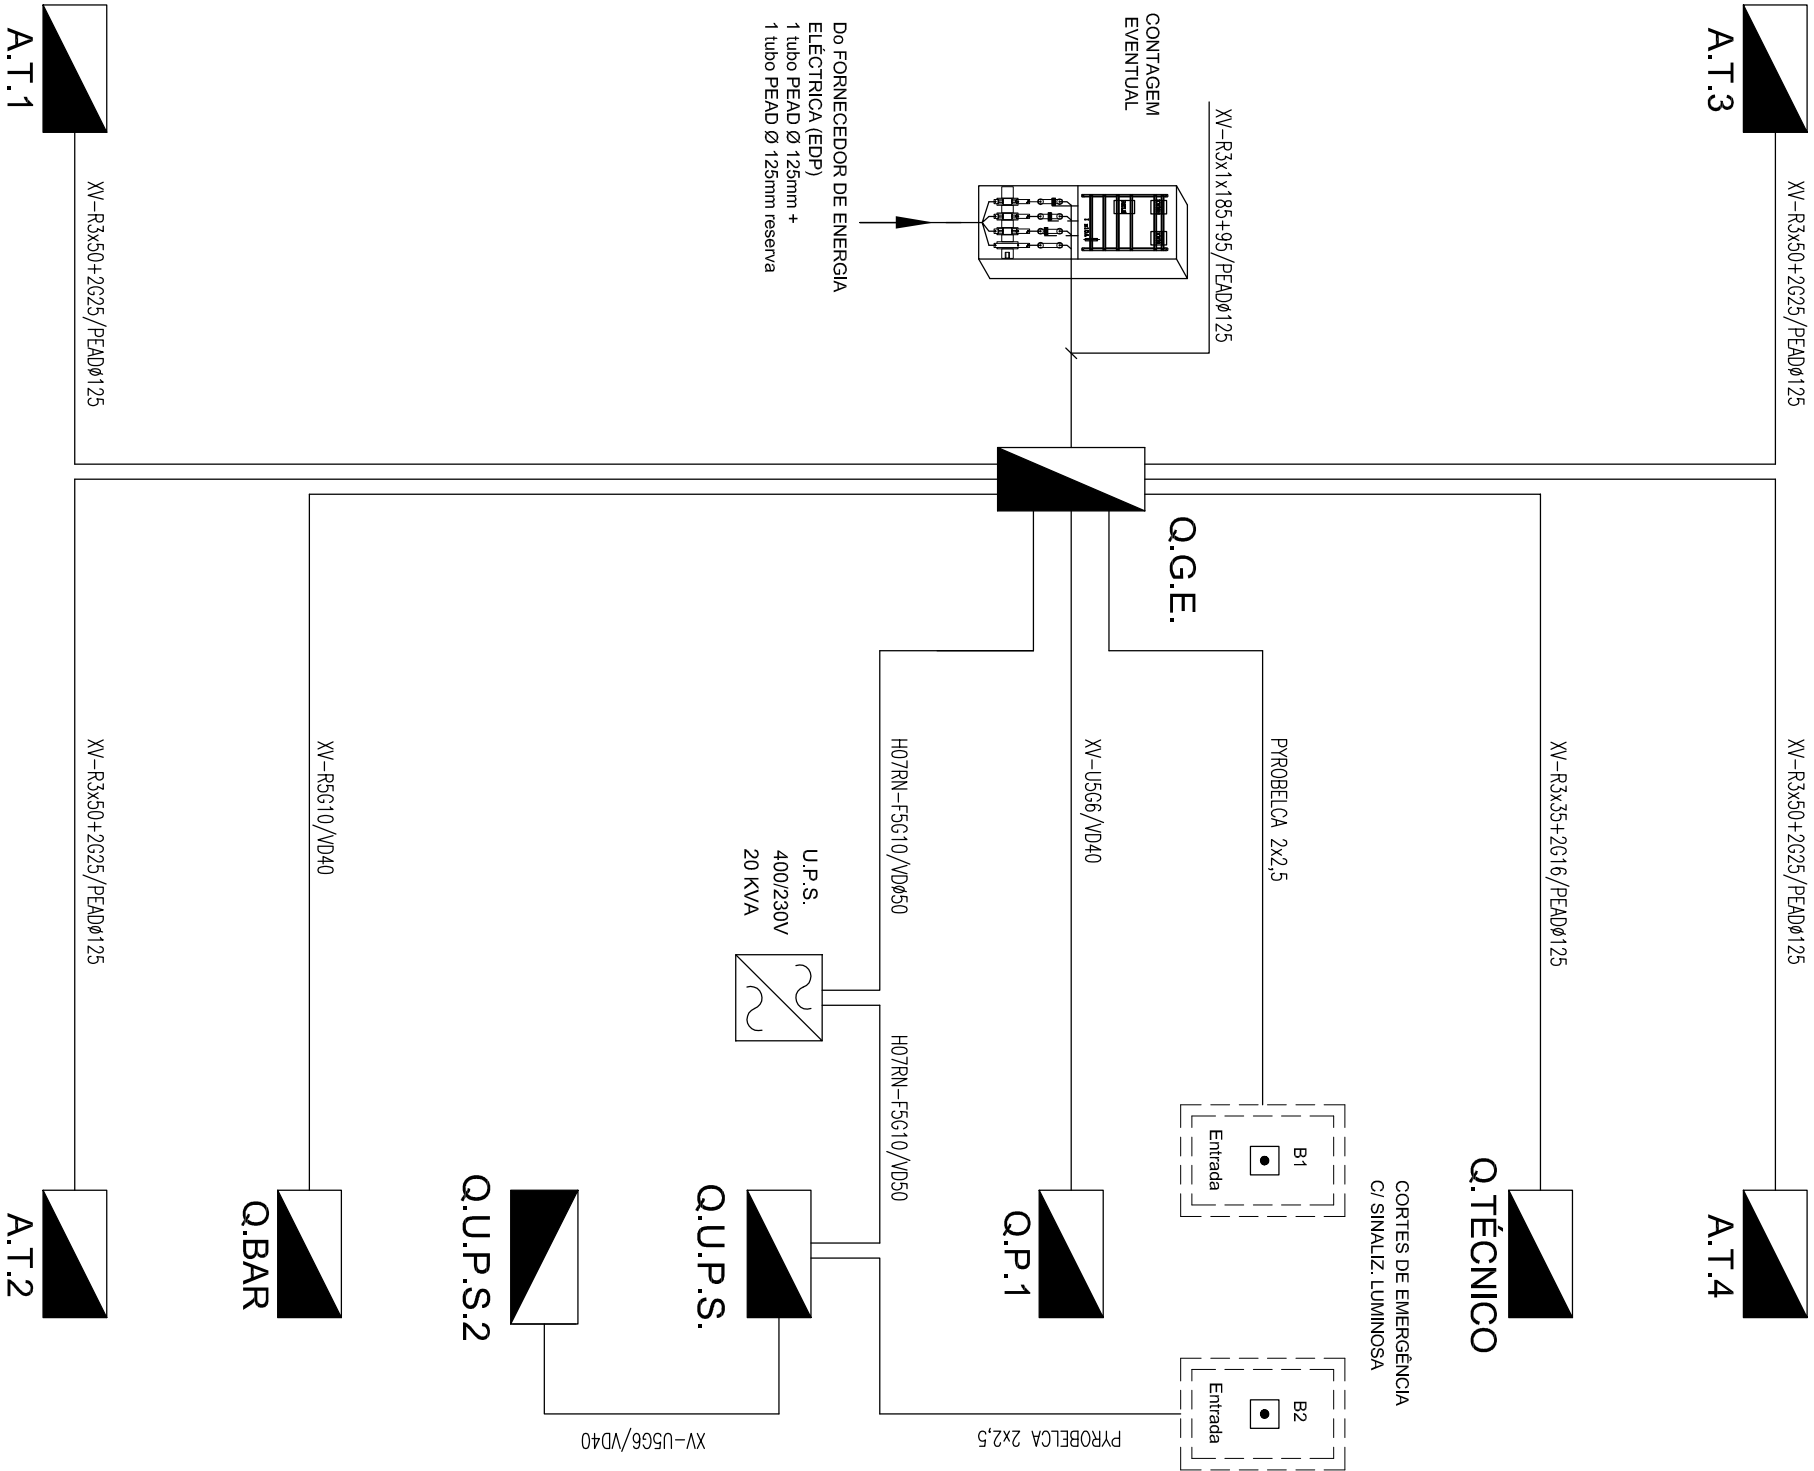


- LEGENDA DOS QUADROS ELÉCTRICOS:**
- IE.101 - QUADRO GERAL DE ENERGIA - Q.G.E.
 - IE.101 - QUADRO DA UPS - Q.U.P.S
 - IE.101 - QUADRO PARCIAL 1 - Q.P.1
 - IE.101 - QUADRO DO BAR - Q.BAR
 - IE.102 - ARMÁRIO DAS TORRES DO COMPLEXO
 - A.T.1; A.T.2; A.T.3 E A.T.4

REQUERENTE: **CÂMARA MUNICIPAL DE VIMIOSO**
 LOCAL DA OBRA: **AVENIDA DE ALCANICES - VIMIOSO**
 TECNICO RESPONSÁVEL: **ALBERTO JOSÉ CASTRO**
 TIPO DE OBRA: **COMPLEXO DESPORTIVO DE VIMIOSO**
 PROJECTO DE ESPECIALIDADES: **INSTALAÇÕES ELÉCTRICAS - TIPO C**
 DESENHO:

DIAGRAMA DE DISTRIBUIÇÃO DE ENERGIA

Gallego & Martins, Lda
ENGENHARIA
 Gabinete de Projectos
 N.º 208 531 208

Edifício Buonas Bistas Bl.4 Loja Trás, EN221 Cruzamento 5210-003 Miranda do Douro
 Tm. 933467998/934421141 Tlf./Fax 273431124 email: gallego.martins@hotmail.com

RUBRICA:  DATA: Novembro.2008

ESCALA: **S/E** NÚMERO: **IE.100**