


LEGENDA:


94,36 M2	0,00 - ÁREA BRUTA DE CONSTRUÇÃO
669,36 M2	0,01 - RECINTO DE ACESSO EXTERIOR - BANCADA
23,38 M2	0,02 - ACESSO EXTERIOR AO GRANDE CAMPO (RELVA SINTÉCTICA)
37,43 M2	0,03 - ACESSO EXTERIOR AO GRANDE CAMPO (RELVA SINTÉCTICA)
354,28 M2	0,04 - ACESSO - BANCADA
5,51 M2	0,05 - ACESSO - BANCADA/GRANDE CAMPO (RELVA SINTÉCTICA)
14,55 M2	0,06 - BANCADA
12,03 M2	0,07 - ACESSO INST. SANITÁRIAS
4,89 M2	0,08 - INST. SANITÁRIAS (FEM.)
9,80 M2	0,09 - INST. SANITÁRIAS (MAS.)
4,70 M2	0,10 - INST. SANITÁRIAS (DEF.)
5,74 M2	0,11 - BAR
6,97 M2	0,12 - COPA
4,84 M2	0,13 - ARRUMOS
18,00 M2	0,14 - INST. SANITÁRIA/VESTIÁRIO (FUNC.)
	0,15 - BILHETERAS
	0,16 - ÁREAS RESERVADAS A DEFICIENTES MOTORES

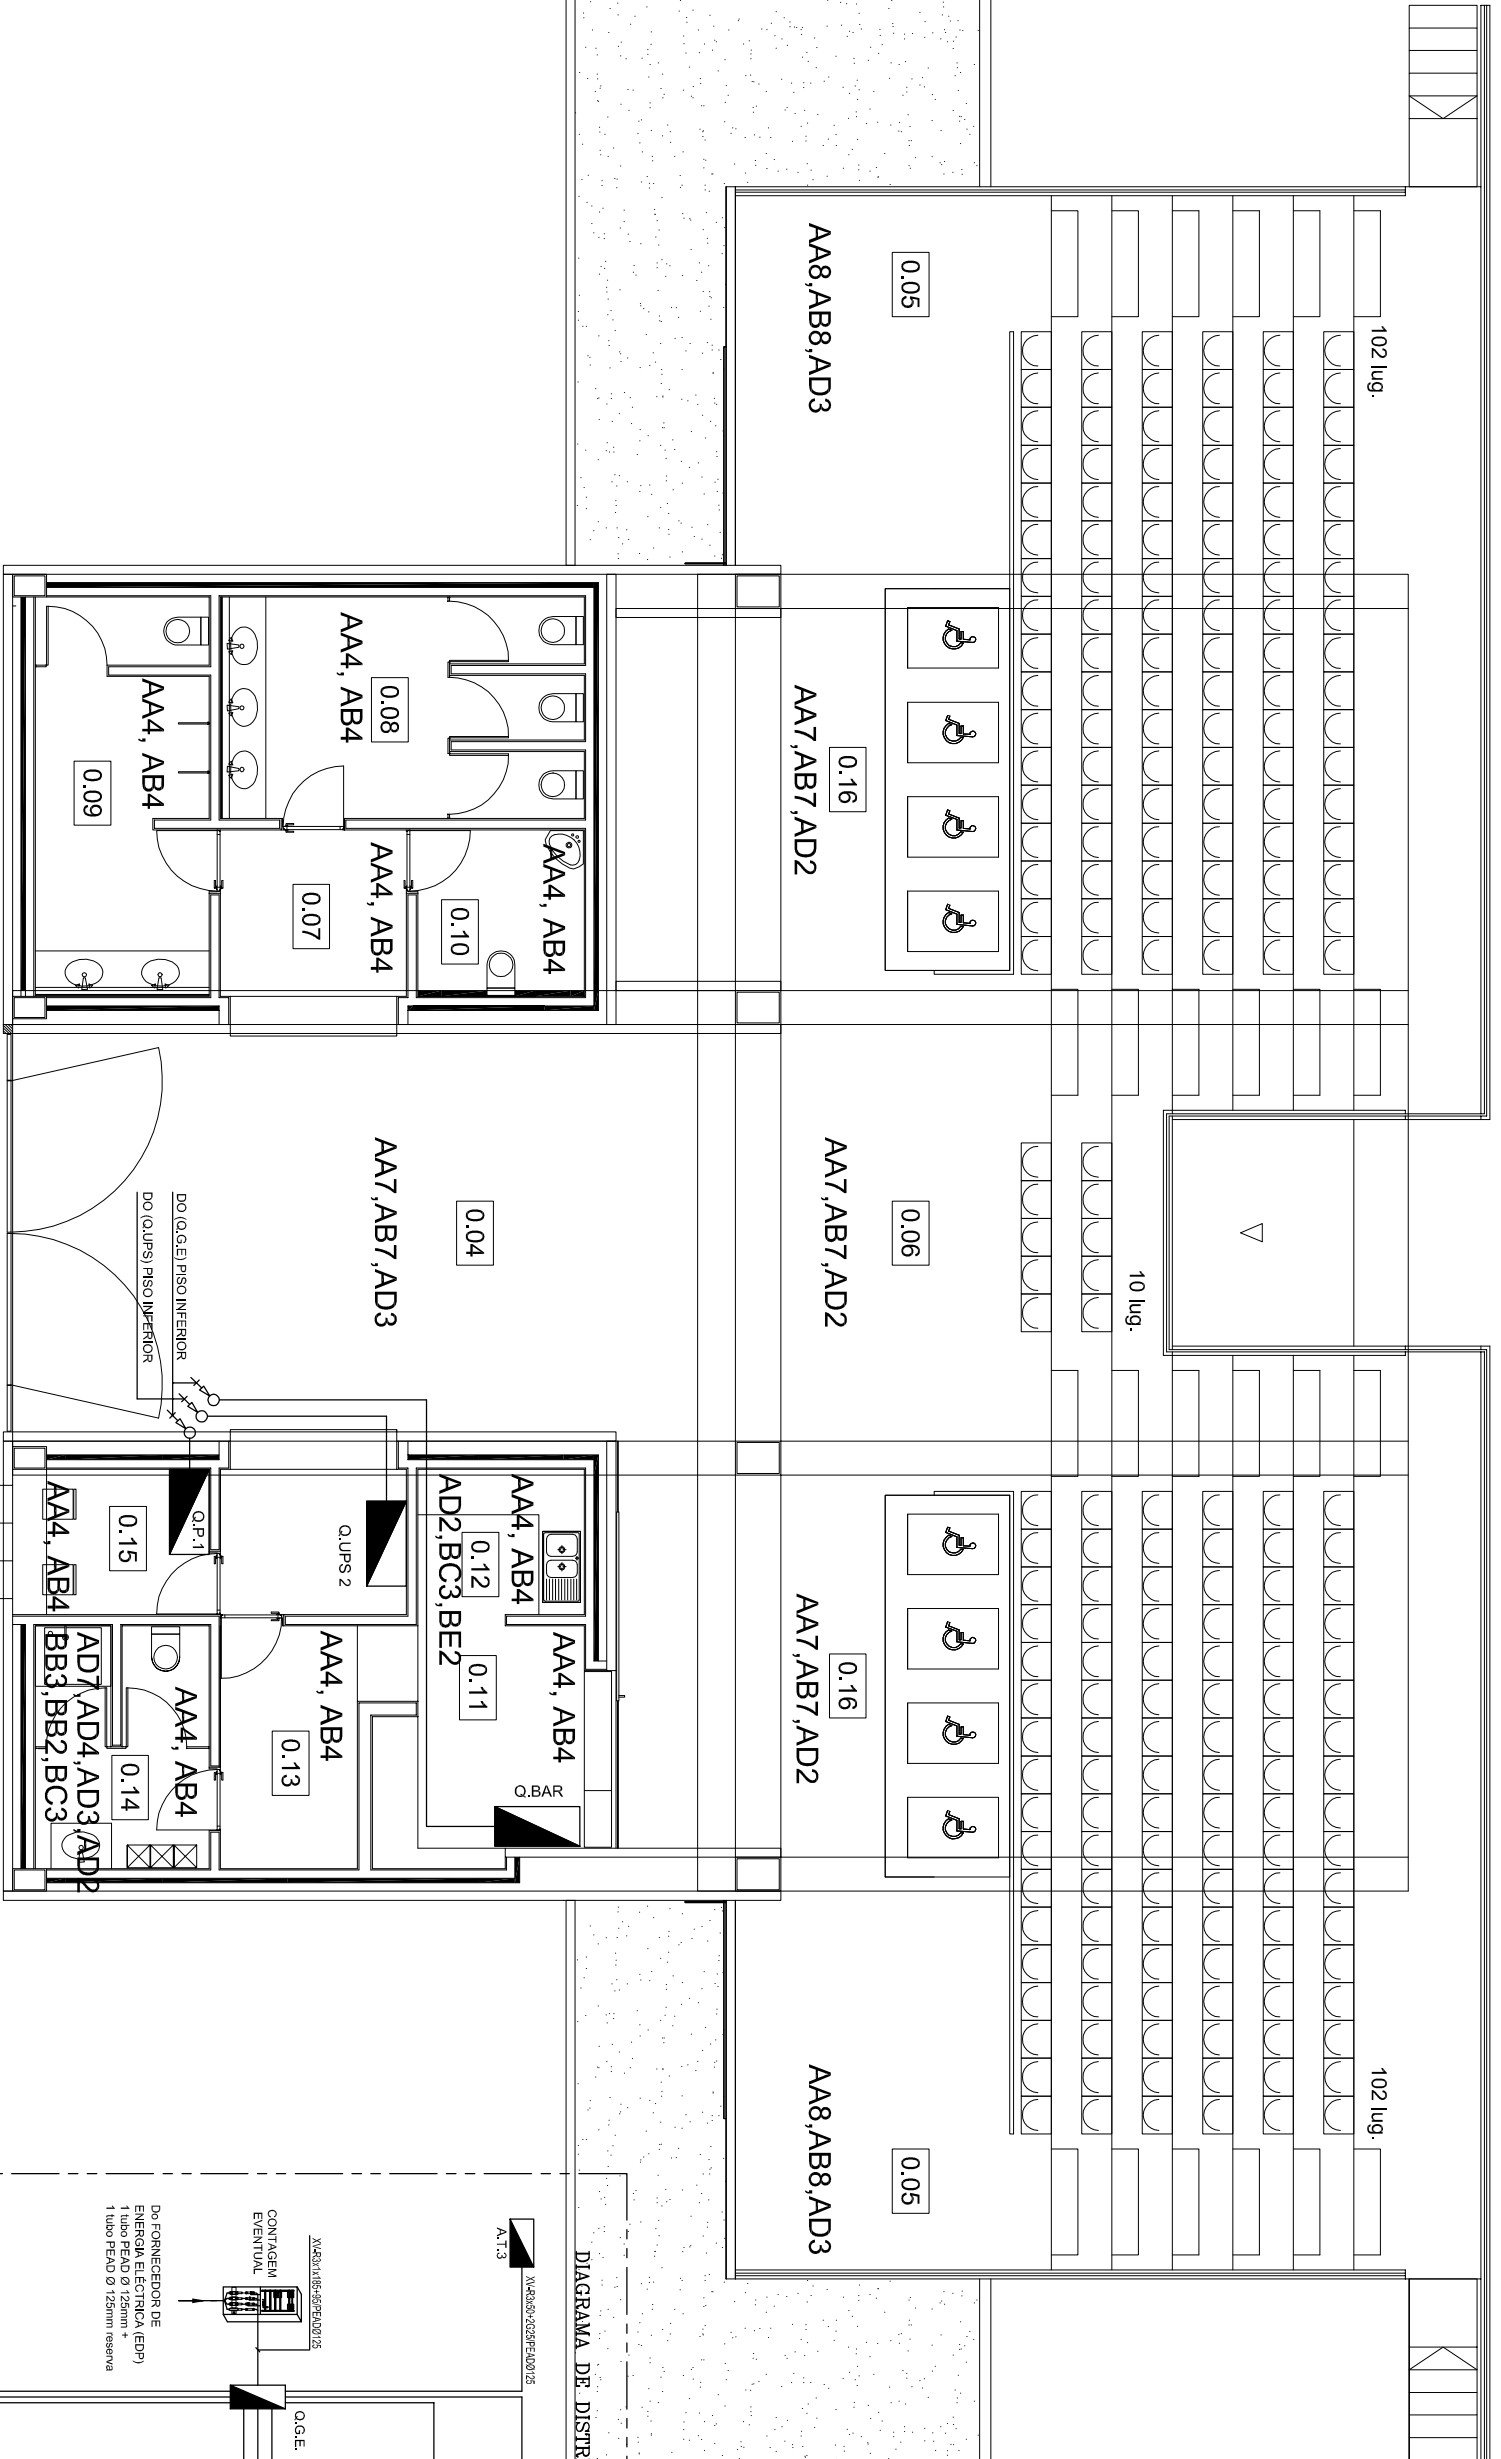

AA7,AB7,AD3

PLANTA DO PISO -1

DIAGRAMA DE DISTRIBUIÇÃO DE ENERGIA

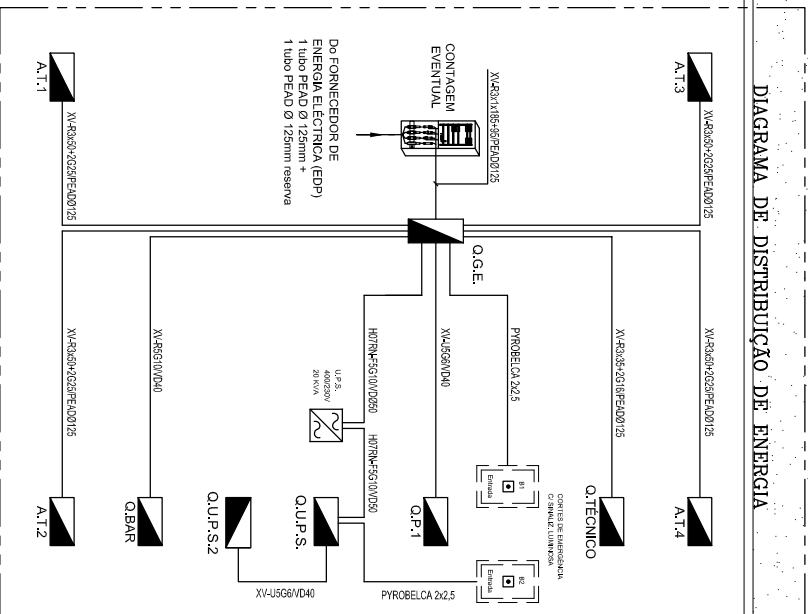

REQUERENTE:

CÂMARA MUNICIPAL DE VIMIOSO

LOCAL DA OBRA:

AVENIDA DE ALCANICES - VIMIOSO

TÉCNICO RESPONSÁVEL:

ALBERTO JOSÉ CASTRO

TIPO DE OBRA:

COMPLEXO DESPORTIVO DE VIMIOSO

PROJECTO DE ESPECIALIDADES:

INSTALAÇÕES ELÉCTRICAS - TIPO C

DESENHO:

ALIMENTAÇÃO DE QUADROS E CLASSIFICAÇÃO DOS LOCAIS

Galego & Martins, Lda

ENGENHARIA

Gabinete de Projectos

N.º 266 331 899

G&M

Edifício Buonas Bistas Bl.4 Loja Tr. EN221 Cruzamento 5210-003 Miranda do Douro

Tel. 333467998/934421141 Tlx. Fax 273431124 e-mail: galego.martins@hotmail.com

RUBRICA:

ESCALA:

1/100

NUMERO:

IE.201

Novembro.2008