
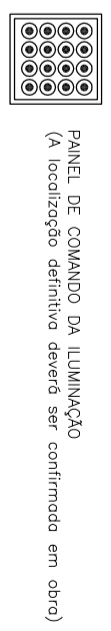


LEGENDA ILUMINAÇÃO EXTERIOR

Simbolo	Quantidade	Descrição do Aparato
	12	Projector tipo VISTA IZM-D 1xHQ-TSRK12s7) 2000W/NL (4400°K) IP66 IK08 da INDAL ou equivalente.
	14	Projector tipo VISTA IZM-M 1xHQ-TSRK12s7) 2000W/NL (4400°K) IP66 IK08 da INDAL ou equivalente.
	6	Projector tipo VISTA IZM-C 1xHQ-TSRK12s7) 2000W/NL (4400°K) IP66 IK08 da INDAL ou equivalente.
	2	Projector tipo VISTA IZM-L 1xHQ-TSRK12s7) 2000W/NL (4400°K) IP66 IK08 da INDAL ou equivalente.
	2	Projector tipo VISTA IZM-2 1xHQ-TSRK12s7) 2000W/NL (4400°K) IP66 IK08 da INDAL ou equivalente.

PAINEL DE PROJECTORES

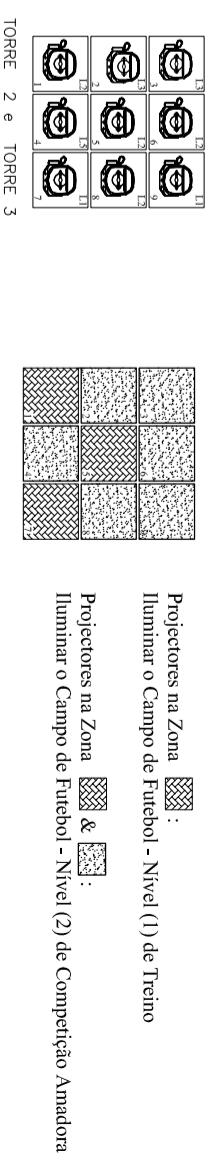

Gallego & Martins, Lda
ENGENHARIA
 Gabinete de Projectos
 Edifício Buonas Bistas Bloco 4 Loja de trás, EN221 Cruzamento 5210-003 Miranda do Douro
 Telf.: 273 431 124 / 933 467 998 / 934 421 141
 Email: galego@gallego.com

CLIENTE: CÂMARA MUNICIPAL DE VIMOSO
LOCAL DA OBRA: AVENIDA DE ALCANICES - VIMOSO
TECNOLOGIA: ALBERTO JOSÉ CASTRO
PROJETO: COMPLEXO DESPORTIVO DE VIMOSO
TÍTULO: INSTALAÇÕES ELÉTRICAS - TIPO C
PROJETO DE ESPECIALIDADES:
DESENHO: IMPLANTAÇÃO DAS TORRES E ORIENTAÇÃO DOS PROJECTORES
ESCALA: 1/500
FECHA: Novembro, 2008
FECHA: IE 406