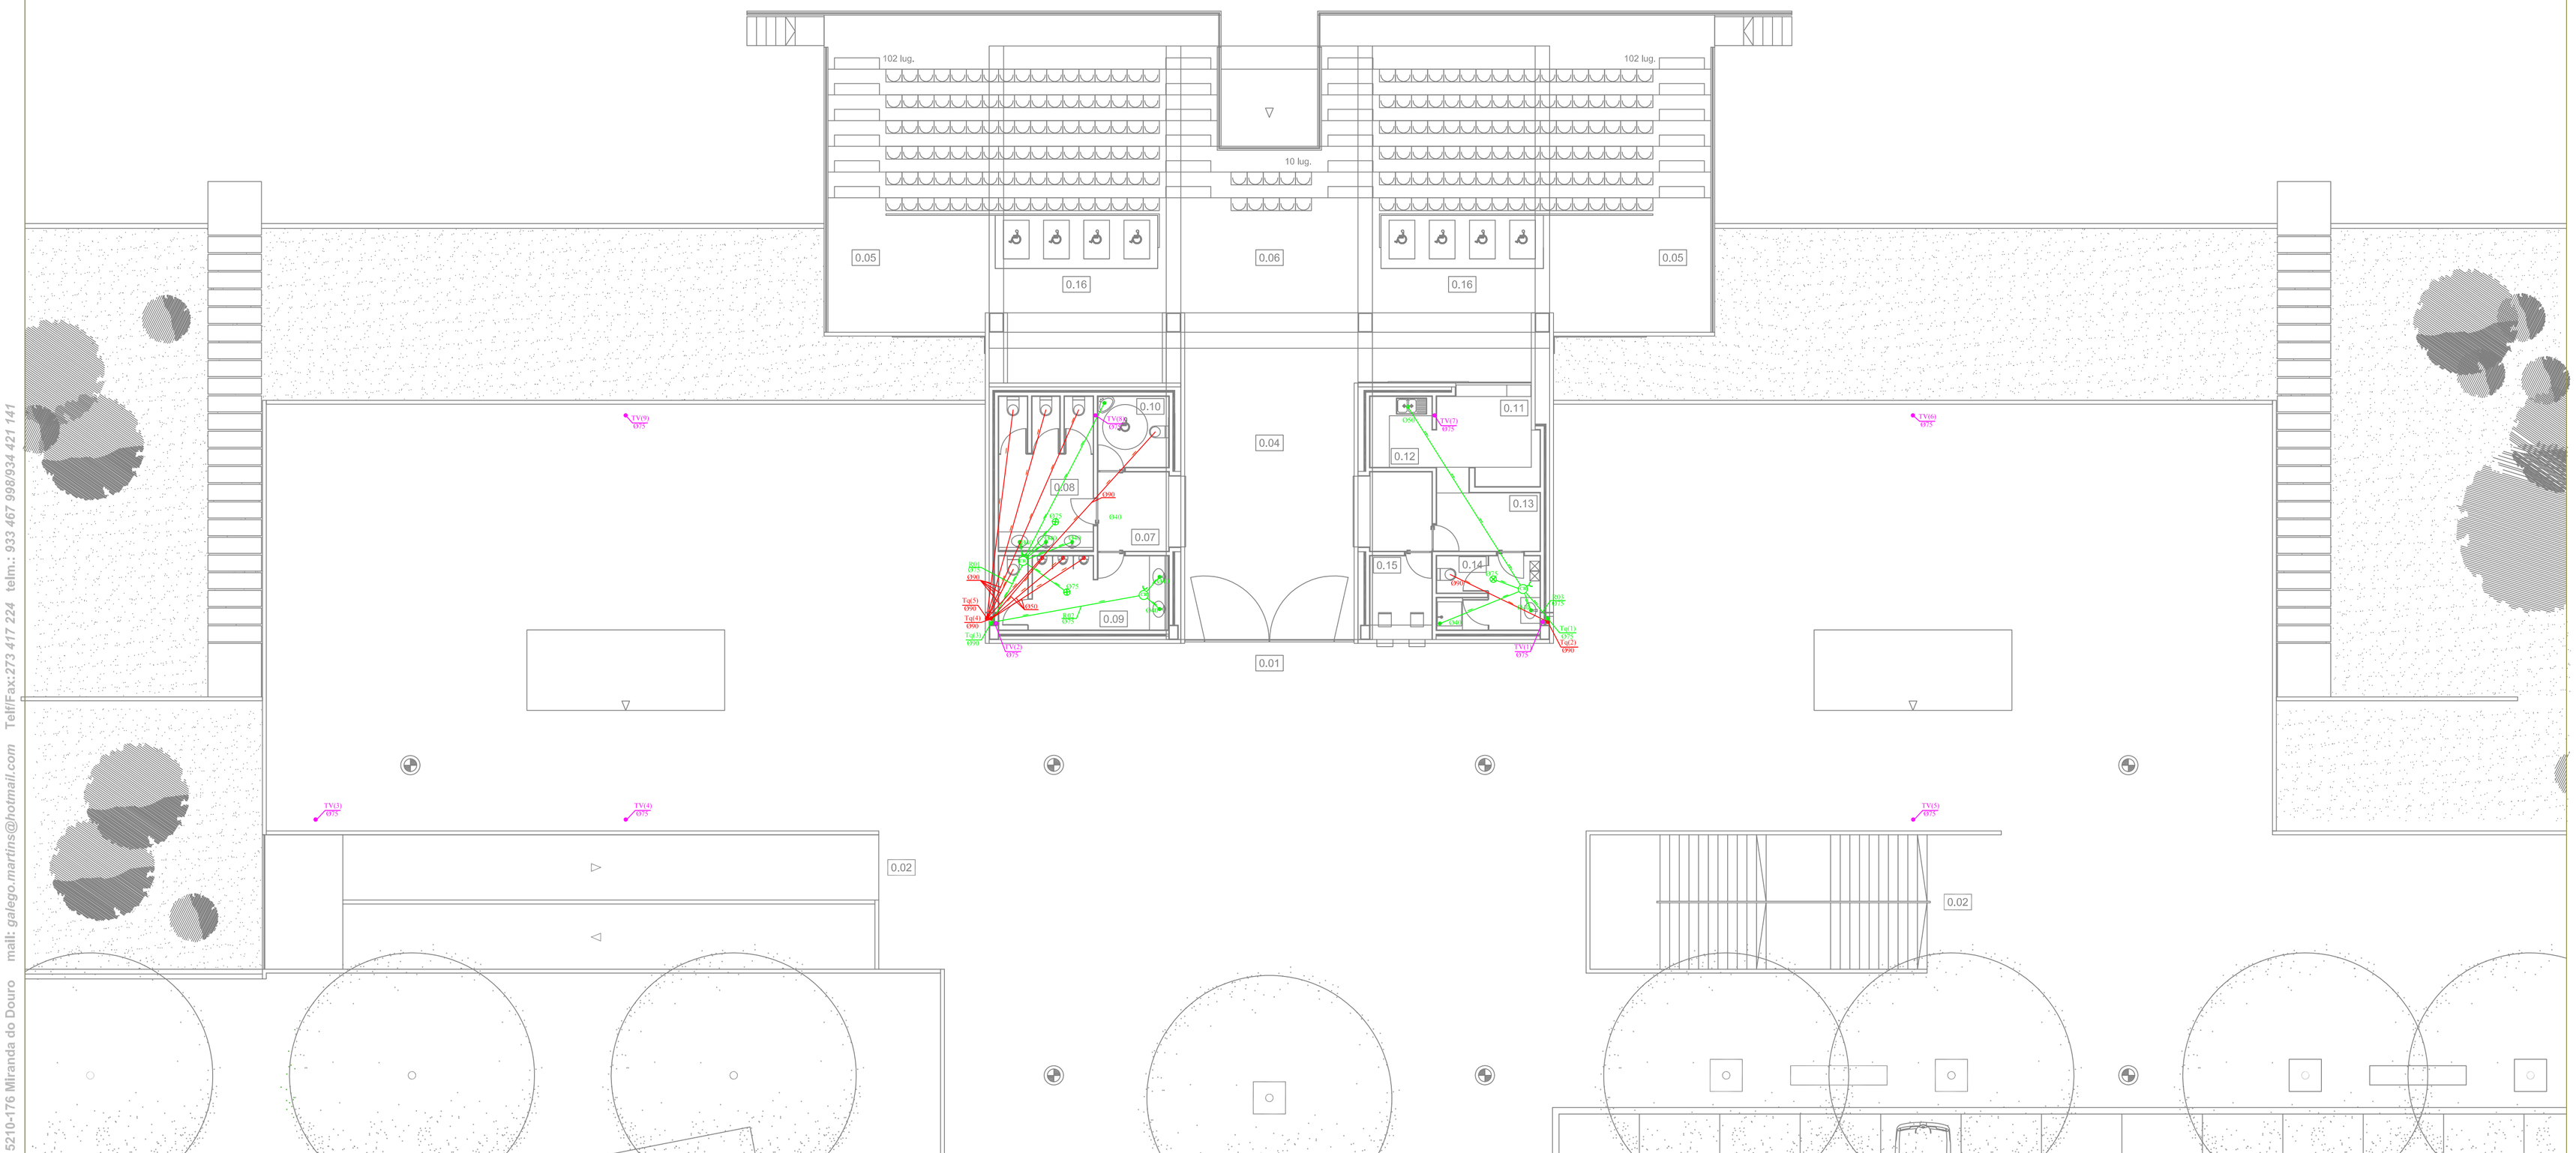


GALEGO.MARTINS
Rua da Costanilha n.º 26, 5210-176 Miranda do Douro mail: galego.martins@hotmail.com Telf/Fax:273 417 224 telm.: 933 467 998/934 421 141

## LEGENDA:

| | | | | | | | |
|---|---|---|---|---|---|---|---|
| 94,36 M2 | 0,00 - ÁREA BRUTA DE CONSTRUÇÃO | 1 110,82 M2 | 1,00 - ÁREA BRUTA DE CONSTRUÇÃO | 12,21 M2 | 1,17 - INST. SANITÁRIAS PRATICANTES I | 66,97 M2 | 1,35 - ARRECADAÇÃO MATERIAL DE MANUTENÇÃO I |
| | | | | 37,50 M2 | 1,18 - VESTIÁRIOS PRATICANTES II | 66,97 M2 | 1,36 - ARRECADAÇÃO MATERIAL DE MANUTENÇÃO II |
| 666,36 M2 | 0,01 - RECINTO DE ACESSO EXTERIOR - BANCADA | 50,49 M2 | 1,01 - ÁTRIO | 23,42 M2 | 1,19 - BALNEÁRIOS PRATICANTES II | | |
| | 0,02 - RECINTO DE ACESSO EXTERIOR - BALNEÁRIOS | 90,82 M2 | 1,02 - RECEPÇÃO | 12,21 M2 | 1,20 - INST. SANITÁRIAS PRATICANTES III | | |
| | 0,03 - ACESSO EXTERIOR AO GRANDE CAMPO (RELVA SINTÉCTICA) | 26,00 M2 | 1,03 - ACESSO INTERIOR AO GRANDE CAMPO (RELVA SINTÉCTICA) | 24,47 M2 | 1,21 - FISIOTERAPIA/BANHOS | | |
| 37,43 M2 | 0,04 - ACESSO - BANCADA | 13,32 M2 | 1,04 - SECRETARIA | 42,17 M2 | 1,22 - CIRCULAÇÃO II | | |
| 23,38 M2 | 0,05 - ACESSO - BANCADA/GRANDE CAMPO (RELVA SINTÉCTICA) | 13,32 M2 | 1,05 - GABINETE | 16,42 M2 | 1,23 - VES./BAL./INST. SANITÁRIA ÁRBITOS II | | |
| 354,28 M2 | 0,06 - BANCADA | 7,33 M2 | 1,06 - INST. SANITÁRIAS (FEM.) | 16,42 M2 | 1,24 - VES./BAL./INST. SANITÁRIA TREINADORES II | | |
| 5,51 M2 | 0,07 - ACESSO INST. SANITÁRIAS | 7,58 M2 | 1,07 - INST. SANITÁRIAS (MAS.) | 18,62 M2 | 1,25 - ROUPARIA II | | |
| 14,55 M2 | 0,08 - INST. SANITÁRIAS (FEM.) | 4,97 M2 | 1,08 - INST. SANITÁRIAS (DEF.) | 1,60 M2 | 1,26 - LAVANDARIA | | |
| 12,03 M2 | 0,09 - INST. SANITÁRIAS (MAS.) | 10,20 M2 | 1,09 - ROUPARIA I | 37,50 M2 | 1,27 - VESTIÁRIOS PRATICANTES III | | |
| 4,89 M2 | 0,10 - INST. SANITÁRIAS (DEF.) | 42,17 M2 | 1,10 - CIRCULAÇÃO I | 23,42 M2 | 1,28 - BALNEÁRIOS PRATICANTES III | | |
| 9,80 M2 | 0,11 - BAR | 16,42 M2 | 1,11 - VES./BAL./INST. SANITÁRIA ÁRBITOS I | 12,21 M2 | 1,29 - INST. SANITÁRIAS PRATICANTES III | | |
| 4,70 M2 | 0,12 - COPA | 16,42 M2 | 1,12 - VES./BAL./INST. SANITÁRIA TREINADORES I | 37,50 M2 | 1,30 - VESTIÁRIOS PRATICANTES IV | | |
| 5,74 M2 | 0,13 - ARRUMOS | 18,62 M2 | 1,13 - VES./BAL./INST. FUNCIONÁRIOS | 23,42 M2 | 1,31 - BALNEÁRIOS PRATICANTES IV | | |
| 6,97 M2 | 0,14 - INST. SANITÁRIA/VESTIÁRIO (FUNC.) | 1,60 M2 | 1,14 - ARREACADAÇÃO MATERIAL DE LIMPEZA | 12,21 M2 | 1,32 - INST. SANITÁRIAS PRATICANTES IV | | |
| 4,84 M2 | 0,15 - BILHETEIRAS | 37,50 M2 | 1,15 - VESTIÁRIOS PRATICANTES I | 23,85 M2 | 1,33 - INS. PRIMEIROS SOCORROS | | |
| 18,00 M2 | 0,16 - ÁREAS RESERVADAS A DEFICIENTES MOTORES | 23,42 M2 | 1,16 - BALNEÁRIOS PRATICANTES I | 19,50 M2 | 1,34 - ÁREA TÉCNICA | | |

| SIMBOLOGIA | DESCRIÇÃO |
|---|---|
| | ÁGUAS RESIDUAIS DOMÉSTICAS |
| | ÁG. RESIDUAIS (BACIA RETRETE) |
| | SENTIDO DE ESCOAMENTO |
| | TUBO DE QUEDA |
| | TUBO DE VENTILAÇÃO |
| | SIFÃO |
| | CAIXA DE REUNIÃO |
| | BOCA DE LIMPEZA |
| | RALO DE ESCOAMENTO |

| SIMBOLOGIA | DESCRIÇÃO |
|---|---|
| C.I. | CÂMARA DE INTERCEÇÃO GERAL |

| RAMAIS DE DESCARGA | |
|---|---|
| Retrete | Ø90 |
| Banheira | Ø40 |
| Lavatório | Ø40 |
| Bidé | Ø40 |
| Banca | Ø50 |
| Maquina de lavar roupa | Ø50 |
| Maquina de lavar louca | Ø50 |

REQUERENTE: **CÂMARA MUNICIPAL DE VIMIOSO**

LOCAL DA OBRA: **AVENIDA DE ALCANICES - VIMIOSO**

TECNICO RESPONSAVEL: **JOSÉ HENRIQUE GALEGO VICENTE**

TIPO DE OBRA: **COMPLEXO DESPORTIVO DE VIMIOSO**

PROJECTO DE ESPECIALIDADES: **PROJECTO DE REDE DE ESGOTOS**

DESENHO: **PLANTA DO PISO 0**

RUBRICA:

DATA: Novembro.**2008**

ESCALA: 1/100

NUMERO: **esg.03**

Galego & Martins, Lda
ENGENHARIA
Gabinete de Projectos
NIF 508 121 200
G&M
Edifício Buenas Bistas BL4 Loja TR, EN221/Cruzamento 5210-003 Miranda do Douro
Tel.:273417224/933467998/934421141 Tlf./Fax:273417224 email:galego.martins@hotmail.com