


- MURO DE BETÃO PRÉ-FABRICADO - "VIGOPOR"
- CANDEIRO - "MODELO CULTURA"
- CAPILAR AMERICANO
- PANEL ELÉTRICO SOLUÇAO - "FRIBRES"
- POSTE DE TALHO - "FRIBRES"
- COBERTURA GAZ - "MARSORT"
- BANCOAS DE BETÃO PRÉ-FABRICADO - "VIGOPOR"
- PANEL DE BETÃO PRÉ-FABRICADO - "VIGOPOR"
- REFORÇAMENTO EM GAZA LAÇADA
- PERFIL METÁLICO
- TUJOLO DE VIDRO - "AZULIMA"
- BETÃO PRÉ-FABRICADO - "VIGOPOR"

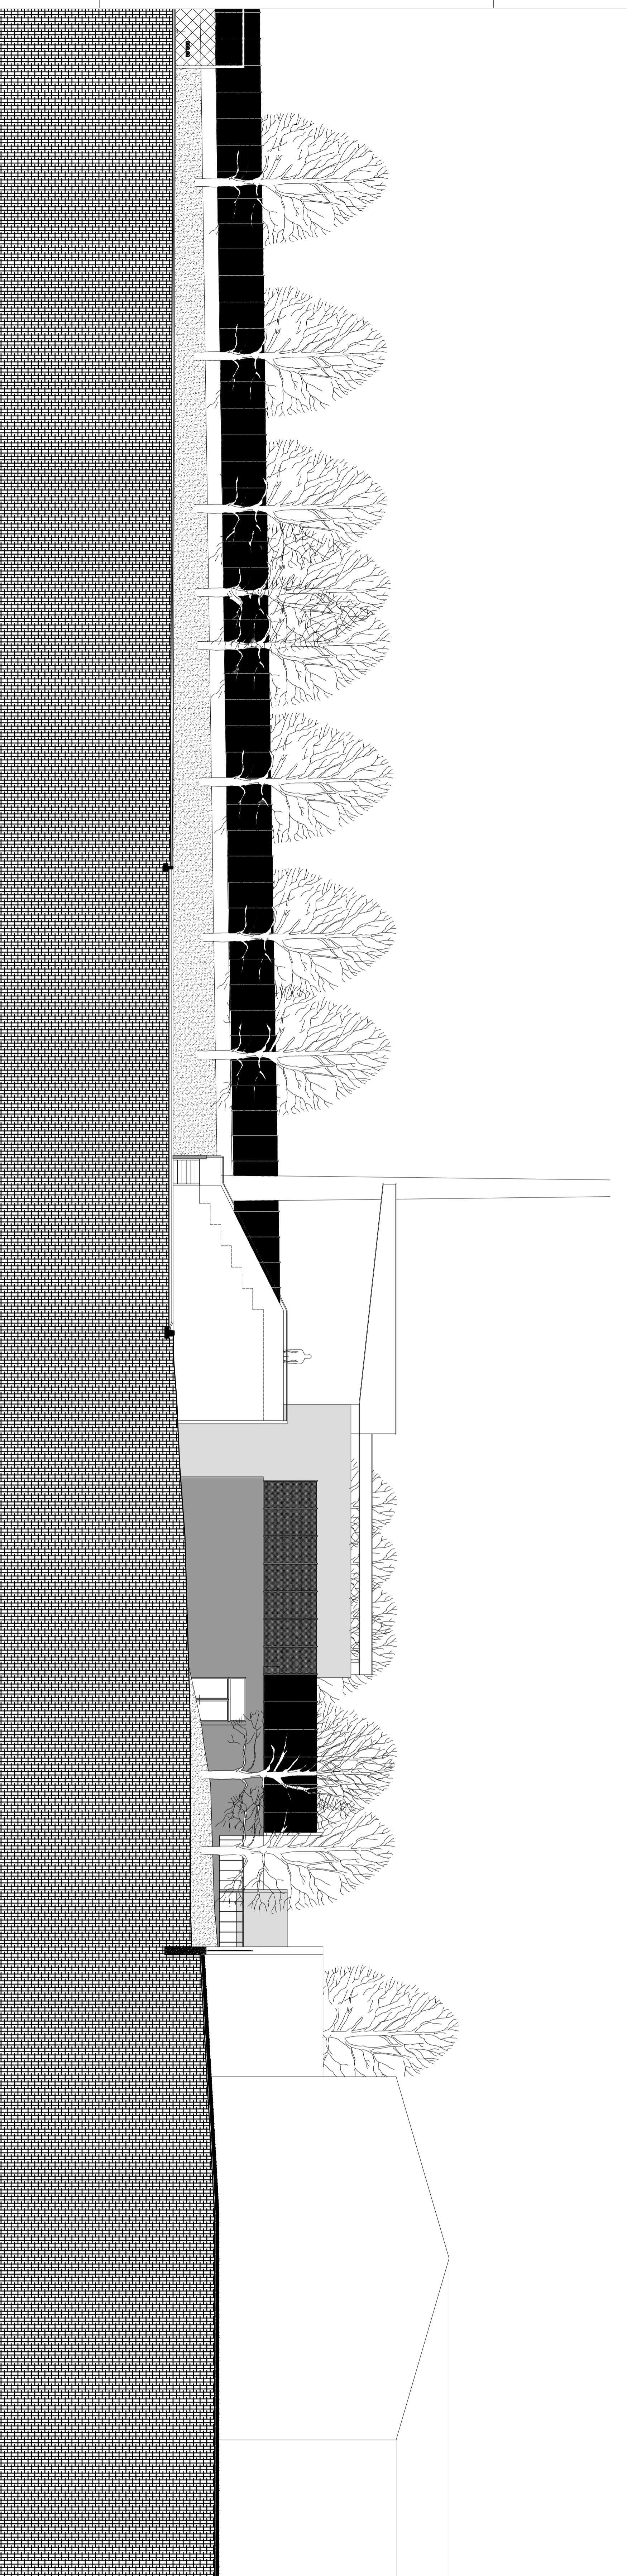

CÂMARA MUNICIPAL DE VIMIOSO

COMPLEXO DESPORTIVO DE VIMIOSO
GRANDE CAMPO DE JOGOS EM RELÍVIO SINTÉTICO

ALÇASAS ADJACENTES ENFORTE

13

DI. 10/11/2008
MUNICÍPIO DE VIMIOSO
13/09/2008