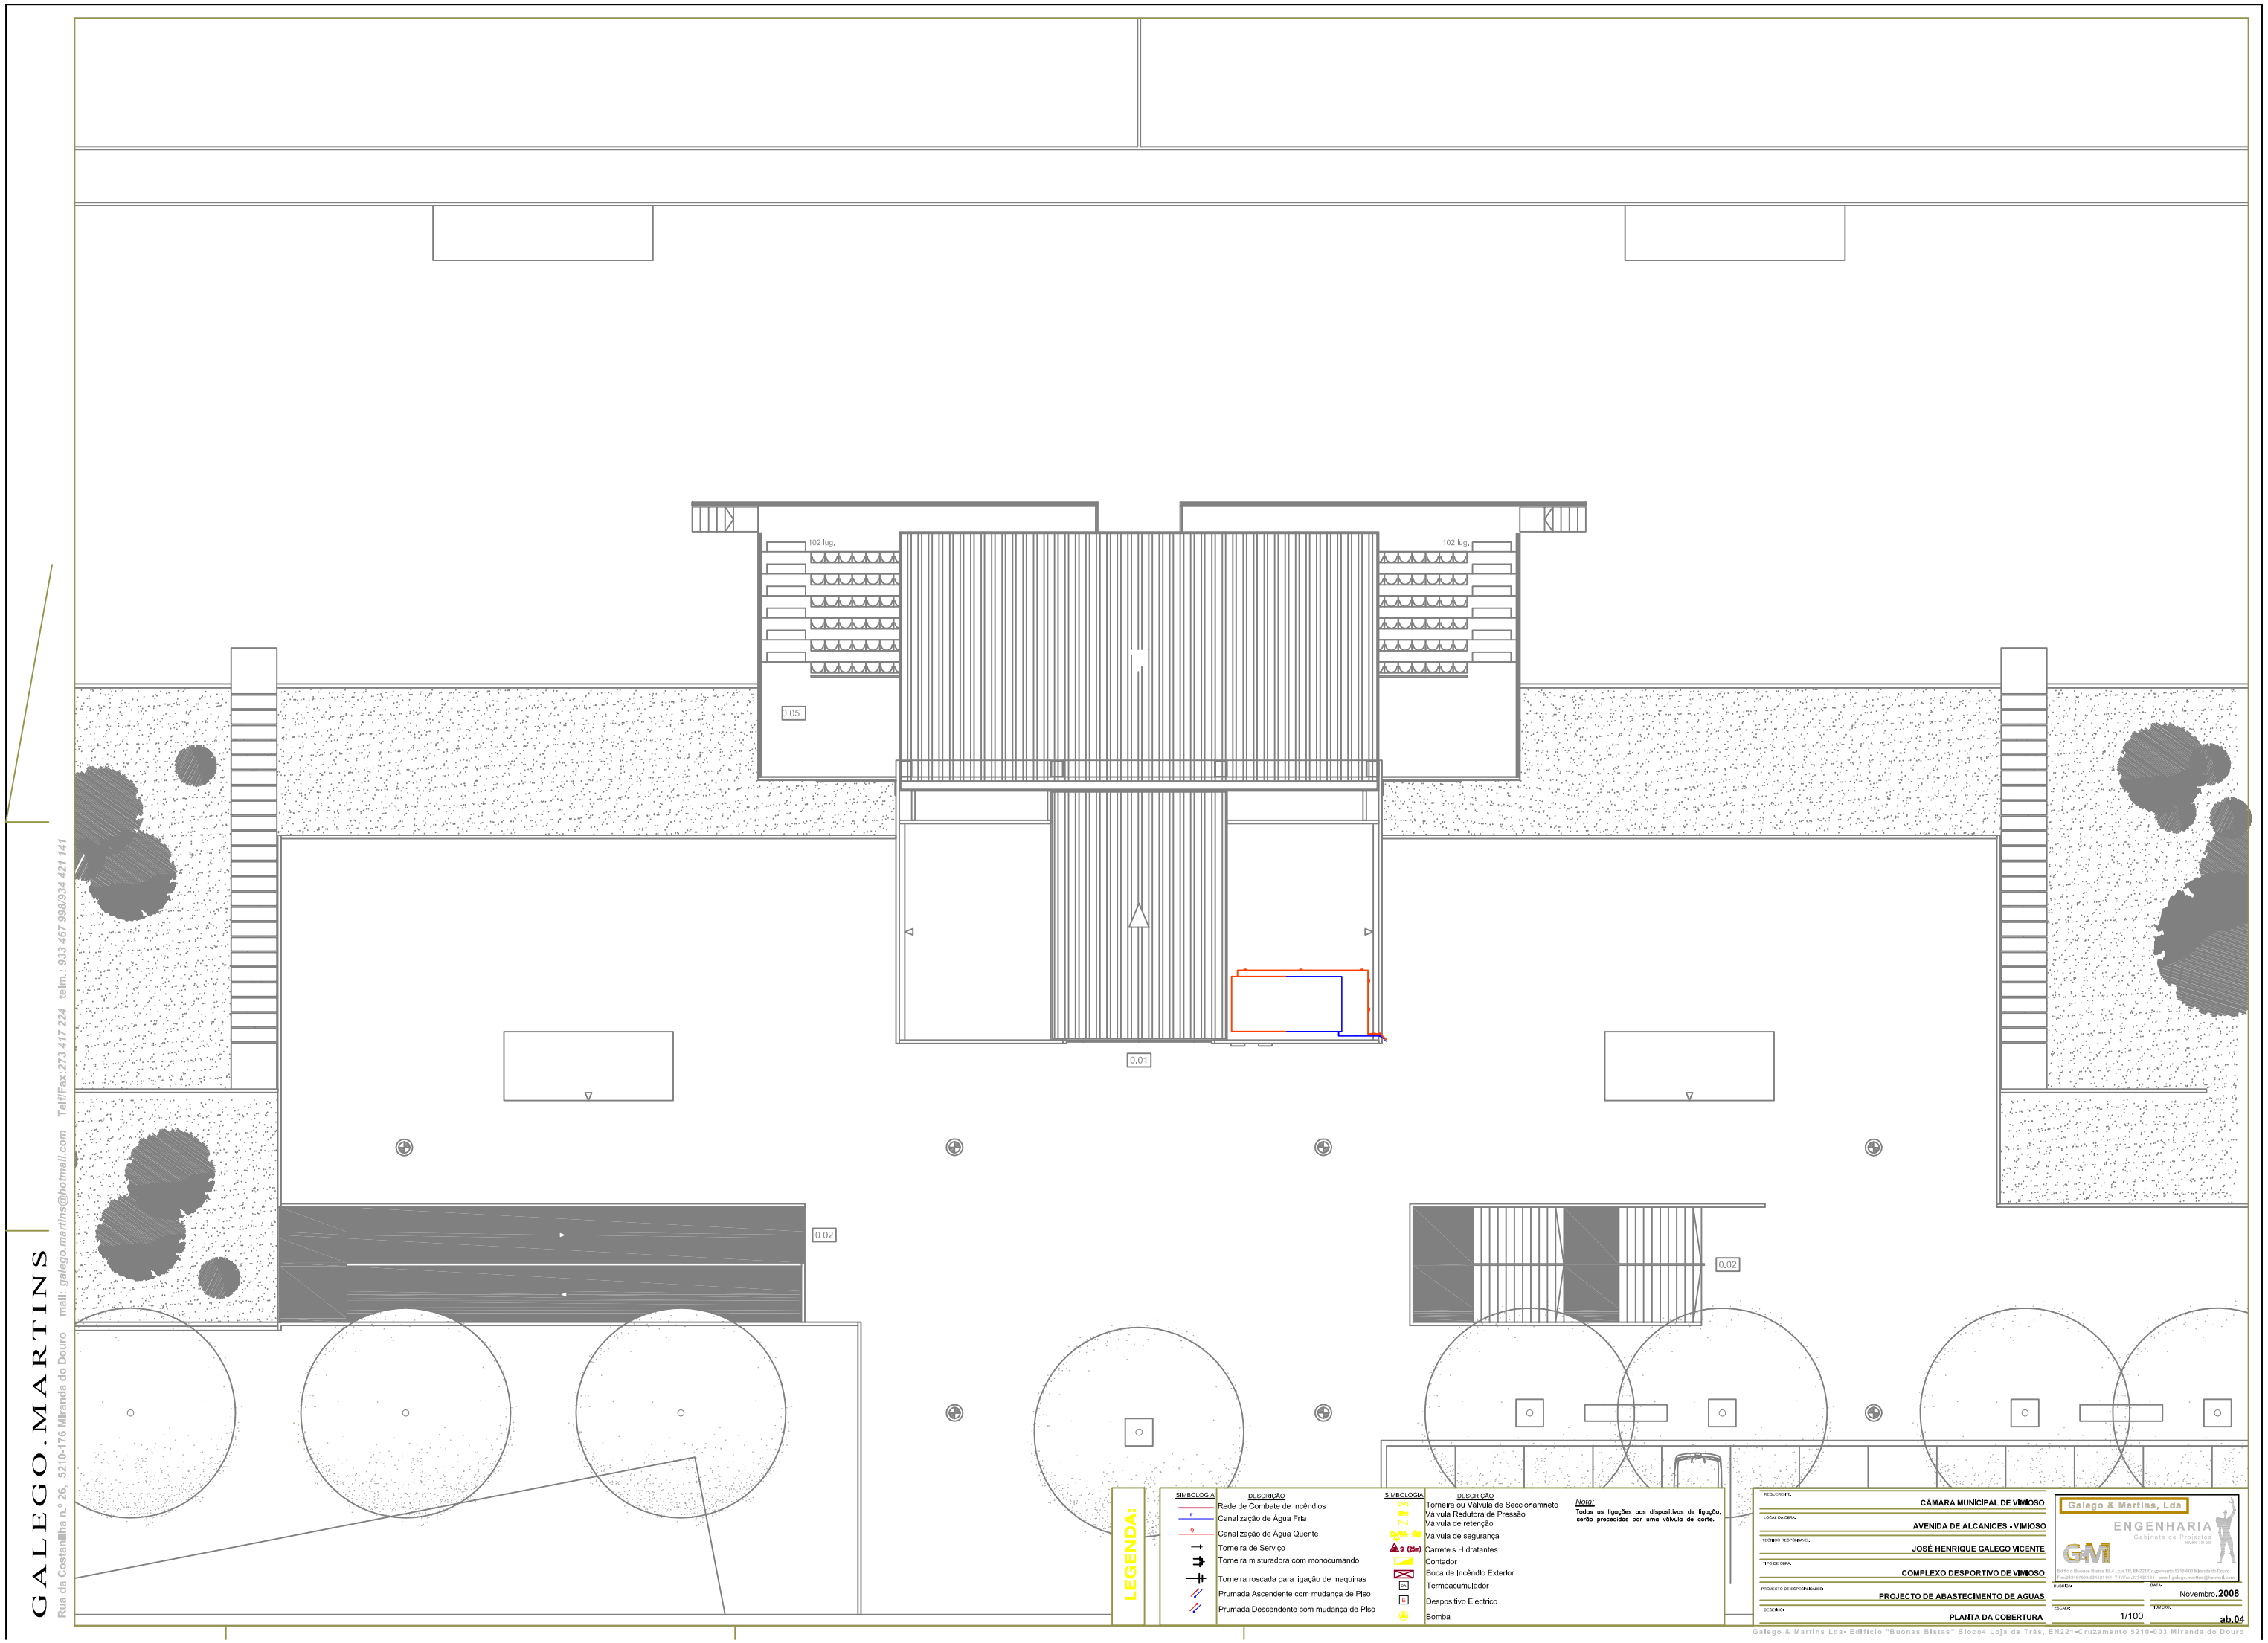


LEGENDA:

| SIMBOLOGIA | DESCRIÇÃO |
|---|---|
| | Rede de Combate de Incêndios |
| | Canalização de Água Fria |
| | Canalização de Água Quente |
| | Torneira de Serviço |
| | Torneira misturadora com monocumando |
| | Torneira roscada para ligação de maquinas |
| | Prumada Ascendente com mudança de Piso |
| | Prumada Descendente com mudança de Piso |

| SIMBOLOGIA | DESCRIÇÃO |
|---|---|
| | Torneira ou Válvula de Seccionamneto |
| | Válvula Redutora de Pressão |
| | Válvula de retenção |
| | Válvula de segurança |
| S (25m) | Carreteis Hidratantes |
| | Contador |
| | Boca de Incêndio Exterior |
| | Termoacumulador |
| | Despositivo Electrico |
| | Bomba |

*Nota:*
Todas as ligações aos dispositivos de ligação, serão precedidas por uma válvula de corte.

| | |
|---|---|
| REQUERIMENTO | CÂMARA MUNICIPAL DE VIMIOSO |
| LOCAL DA OBRA: | AVENIDA DE ALCANICES - VIMIOSO |
| TECNICO RESPONSAVEL: | JOSÉ HENRIQUE GALEGO VICENTE |
| TIPO DE OBRA: | COMPLEXO DESPORTIVO DE VIMIOSO |
| PROJECTO DE ESPECIALIDADES | PROJECTO DE ABASTECIMENTO DE AGUAS |
| DESENHO: | PLANTA DA COBERTURA |

Galego & Martins, Lda
ENGENHARIA
Gabinete de Projectos
Nº. 500 101 300
GM
Edifício Buonas Bistas BL4 Loja TR, EN221-Cruzamento 5210-003 Miranda do Douro
Tlm.: 933 467 998/934 421 141 Tlf./Fax.:273 417 224 email:galego.martins@hotmail.com

| | |
|---|---|
| RUBRICA: | DATA: Novembro.2008 |
| ESCALA: 1/100 | NUMERO: ab.04 |

GALEGO.MARTINS
Rua da Costanilha n.º 26, 5210-176 Miranda do Douro mail: galego.martins@hotmail.com Telf/Fax:273 417 224 telm.: 933 467 998/934 421 141

Galego & Martins Lda- Edificio "Buonas Bistas" Bloco4 Loja de Trás, EN221-Cruzamento 5210-003 Miranda do Douro