


**LEGENDA:**


SÍMBOLO	DESCRIÇÃO	SÍMBOLO	DESCRIÇÃO
	ESCALAS		CÂMARA DE INSPEÇÃO
	SENTIDO DE ESCOAMENTO		CAMA DE REJUNTO
	INCLINAÇÃO		
	TUBO DE CUEIDA		
	COLECTOR PREFILTRO		
	COLECTOR COM FILTRO		

LOCAL DA OBRA:	CÂMARA MUNICIPAL DE VIMOSO
TIPO DE OBRA:	AVENIDA DE ALCANICES - VIMOSO
PROJETO DE:	JOSE HENRIQUE GALEGO VICENTE
PROJETO DE:	COMPLEXO DESPORTIVO DE VIMOSO
PROJETO DE:	PROJETO DE AGUAS PLUVIAIS
PLANTA DO PISO - 1	
ESCALA:	1/100
FECHA:	Novembro 2008

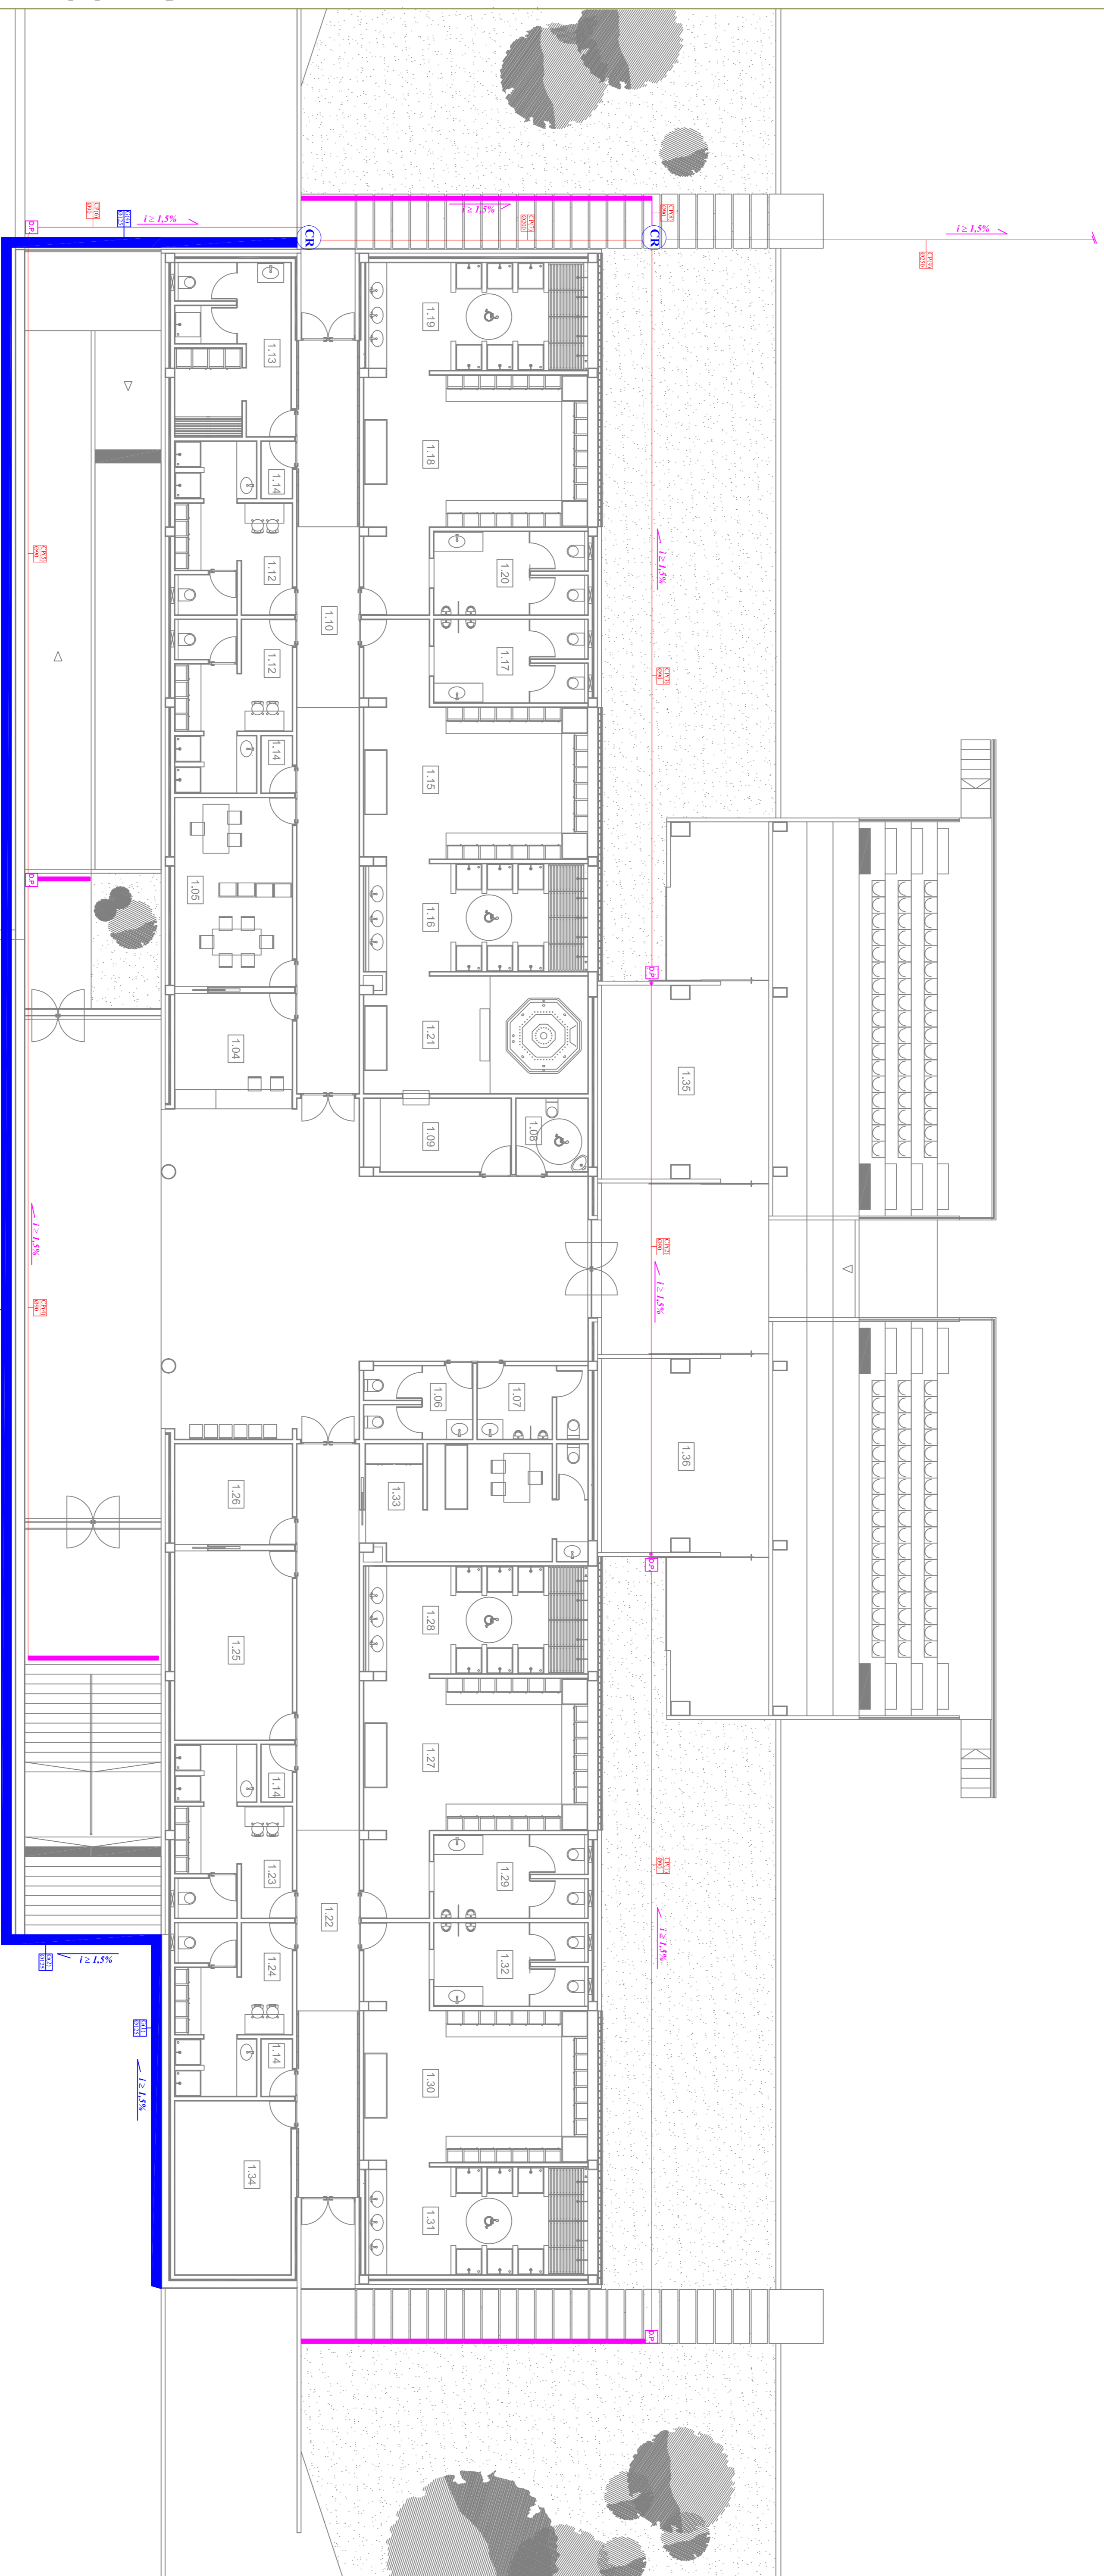

Legenda no Cálculo de águas de esgoto

