




**CORTE E/F**

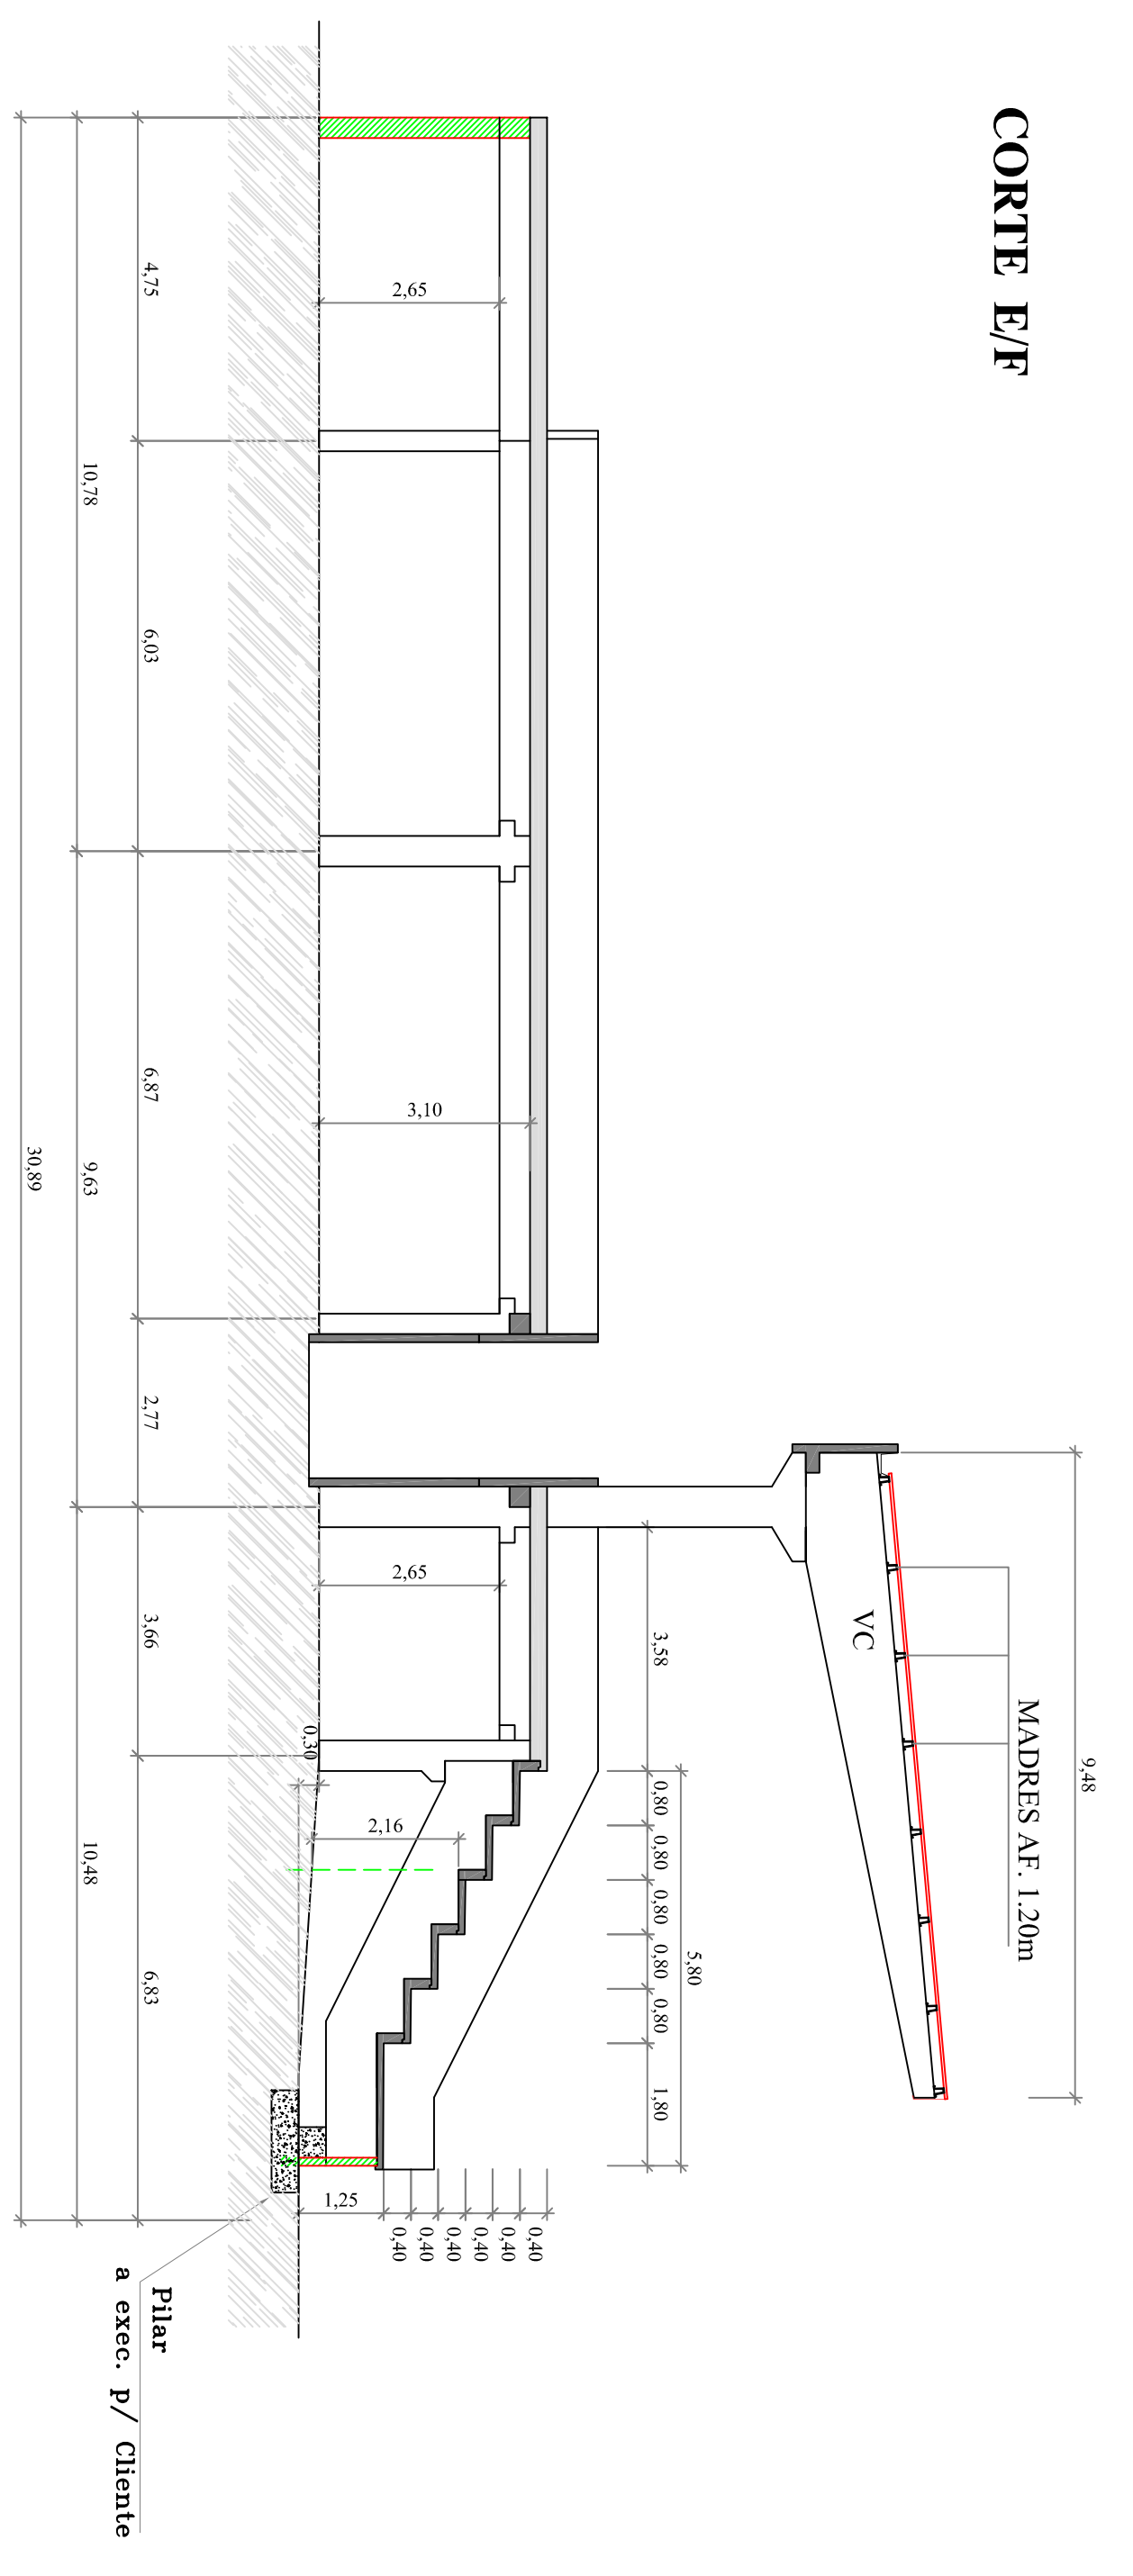

**CORTE A/B**

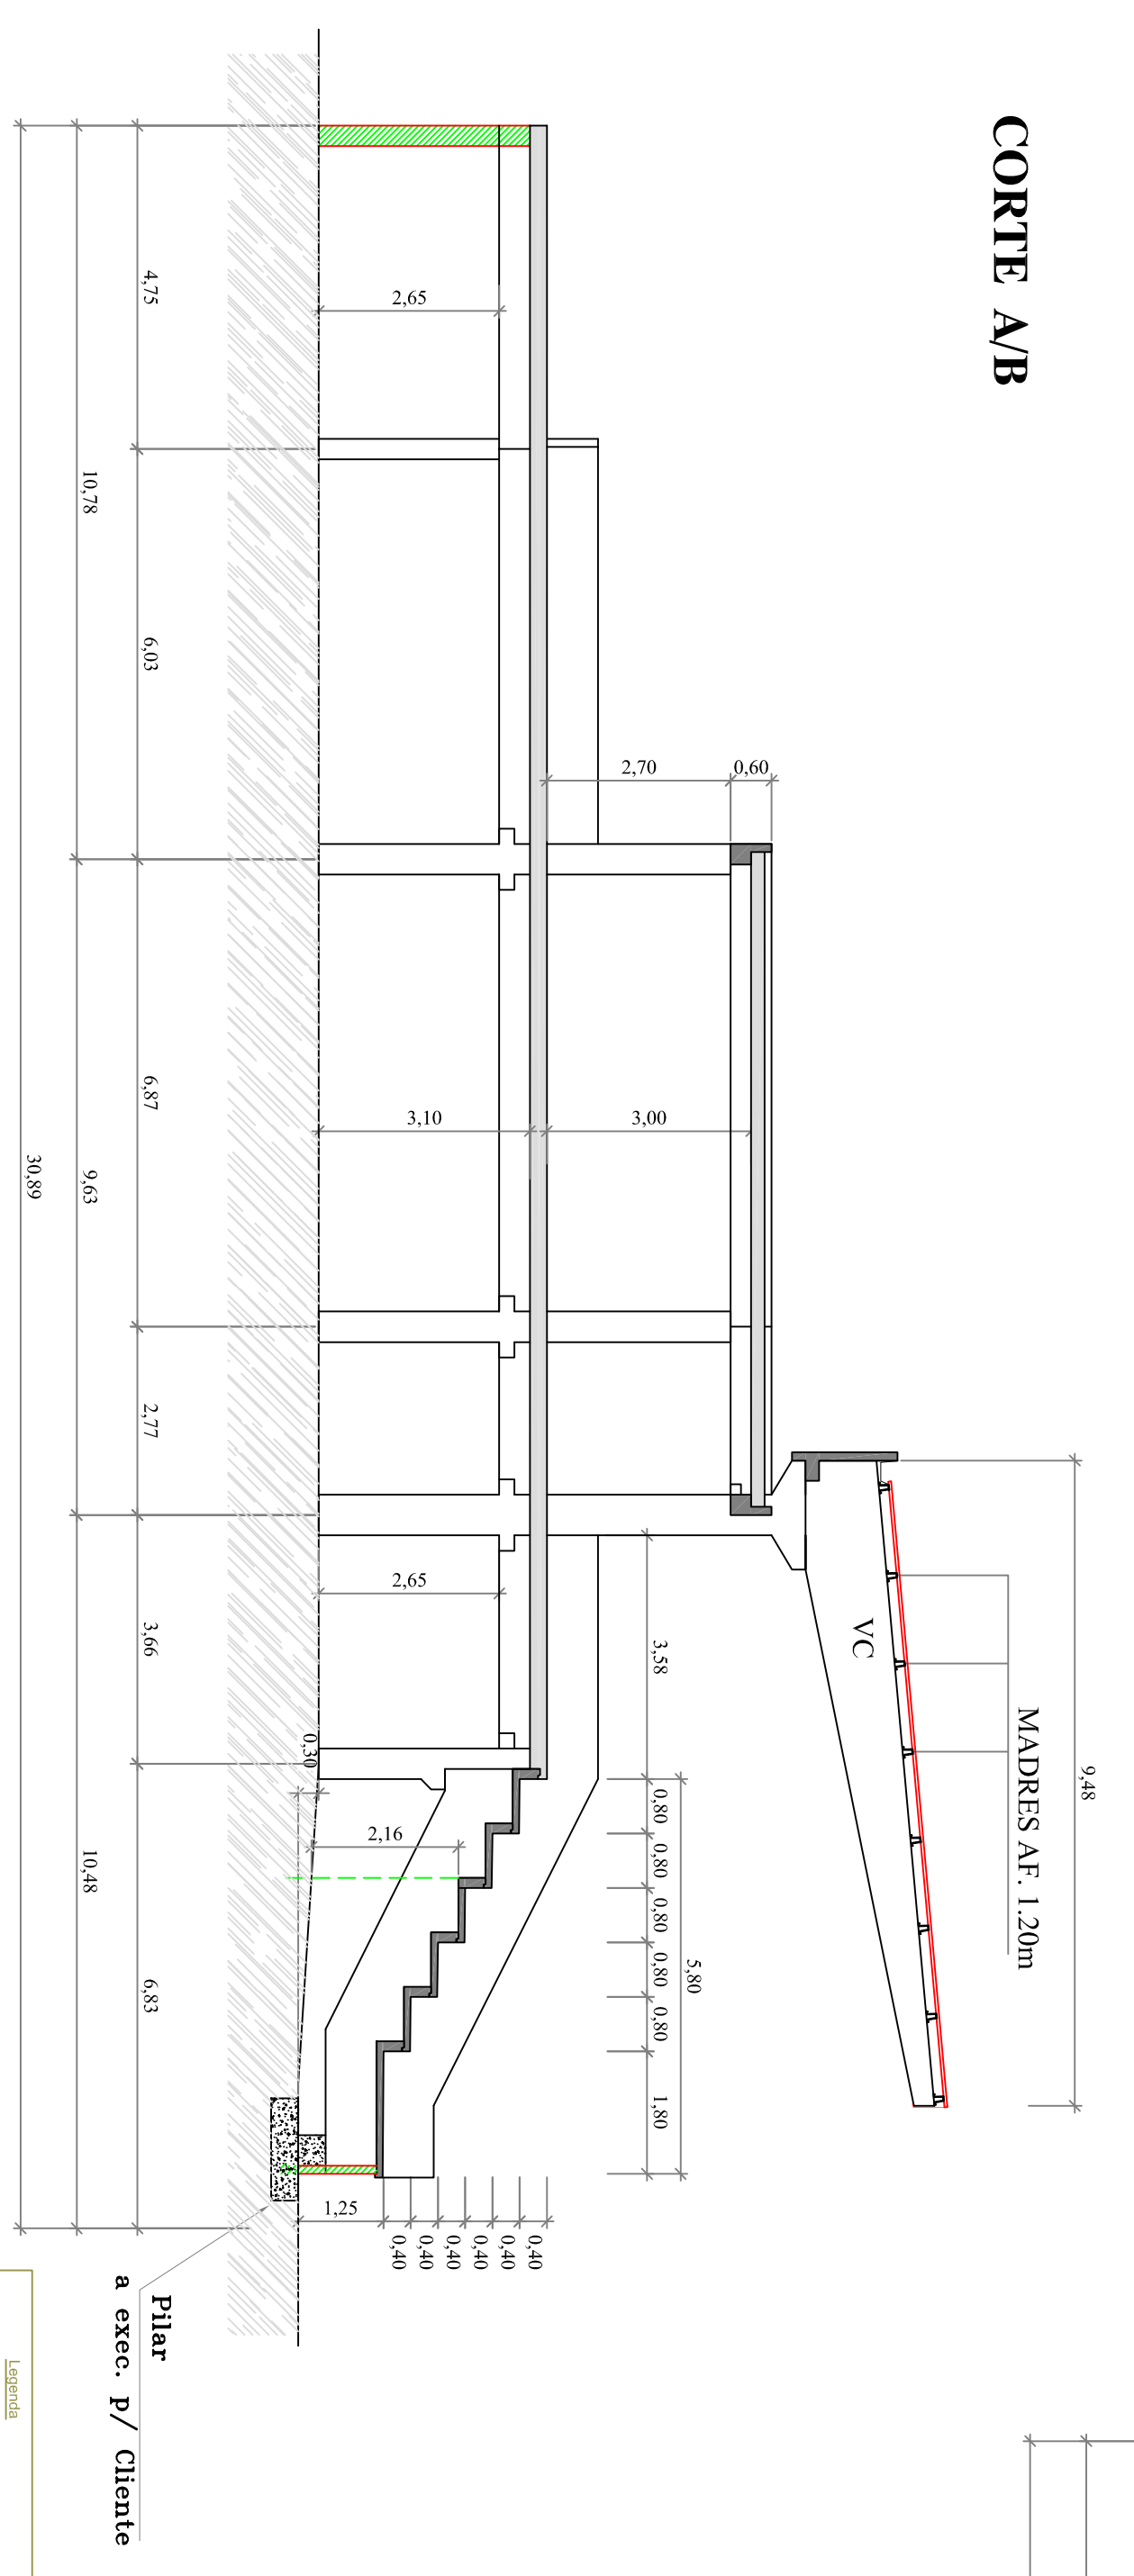

**CORTE C/D**

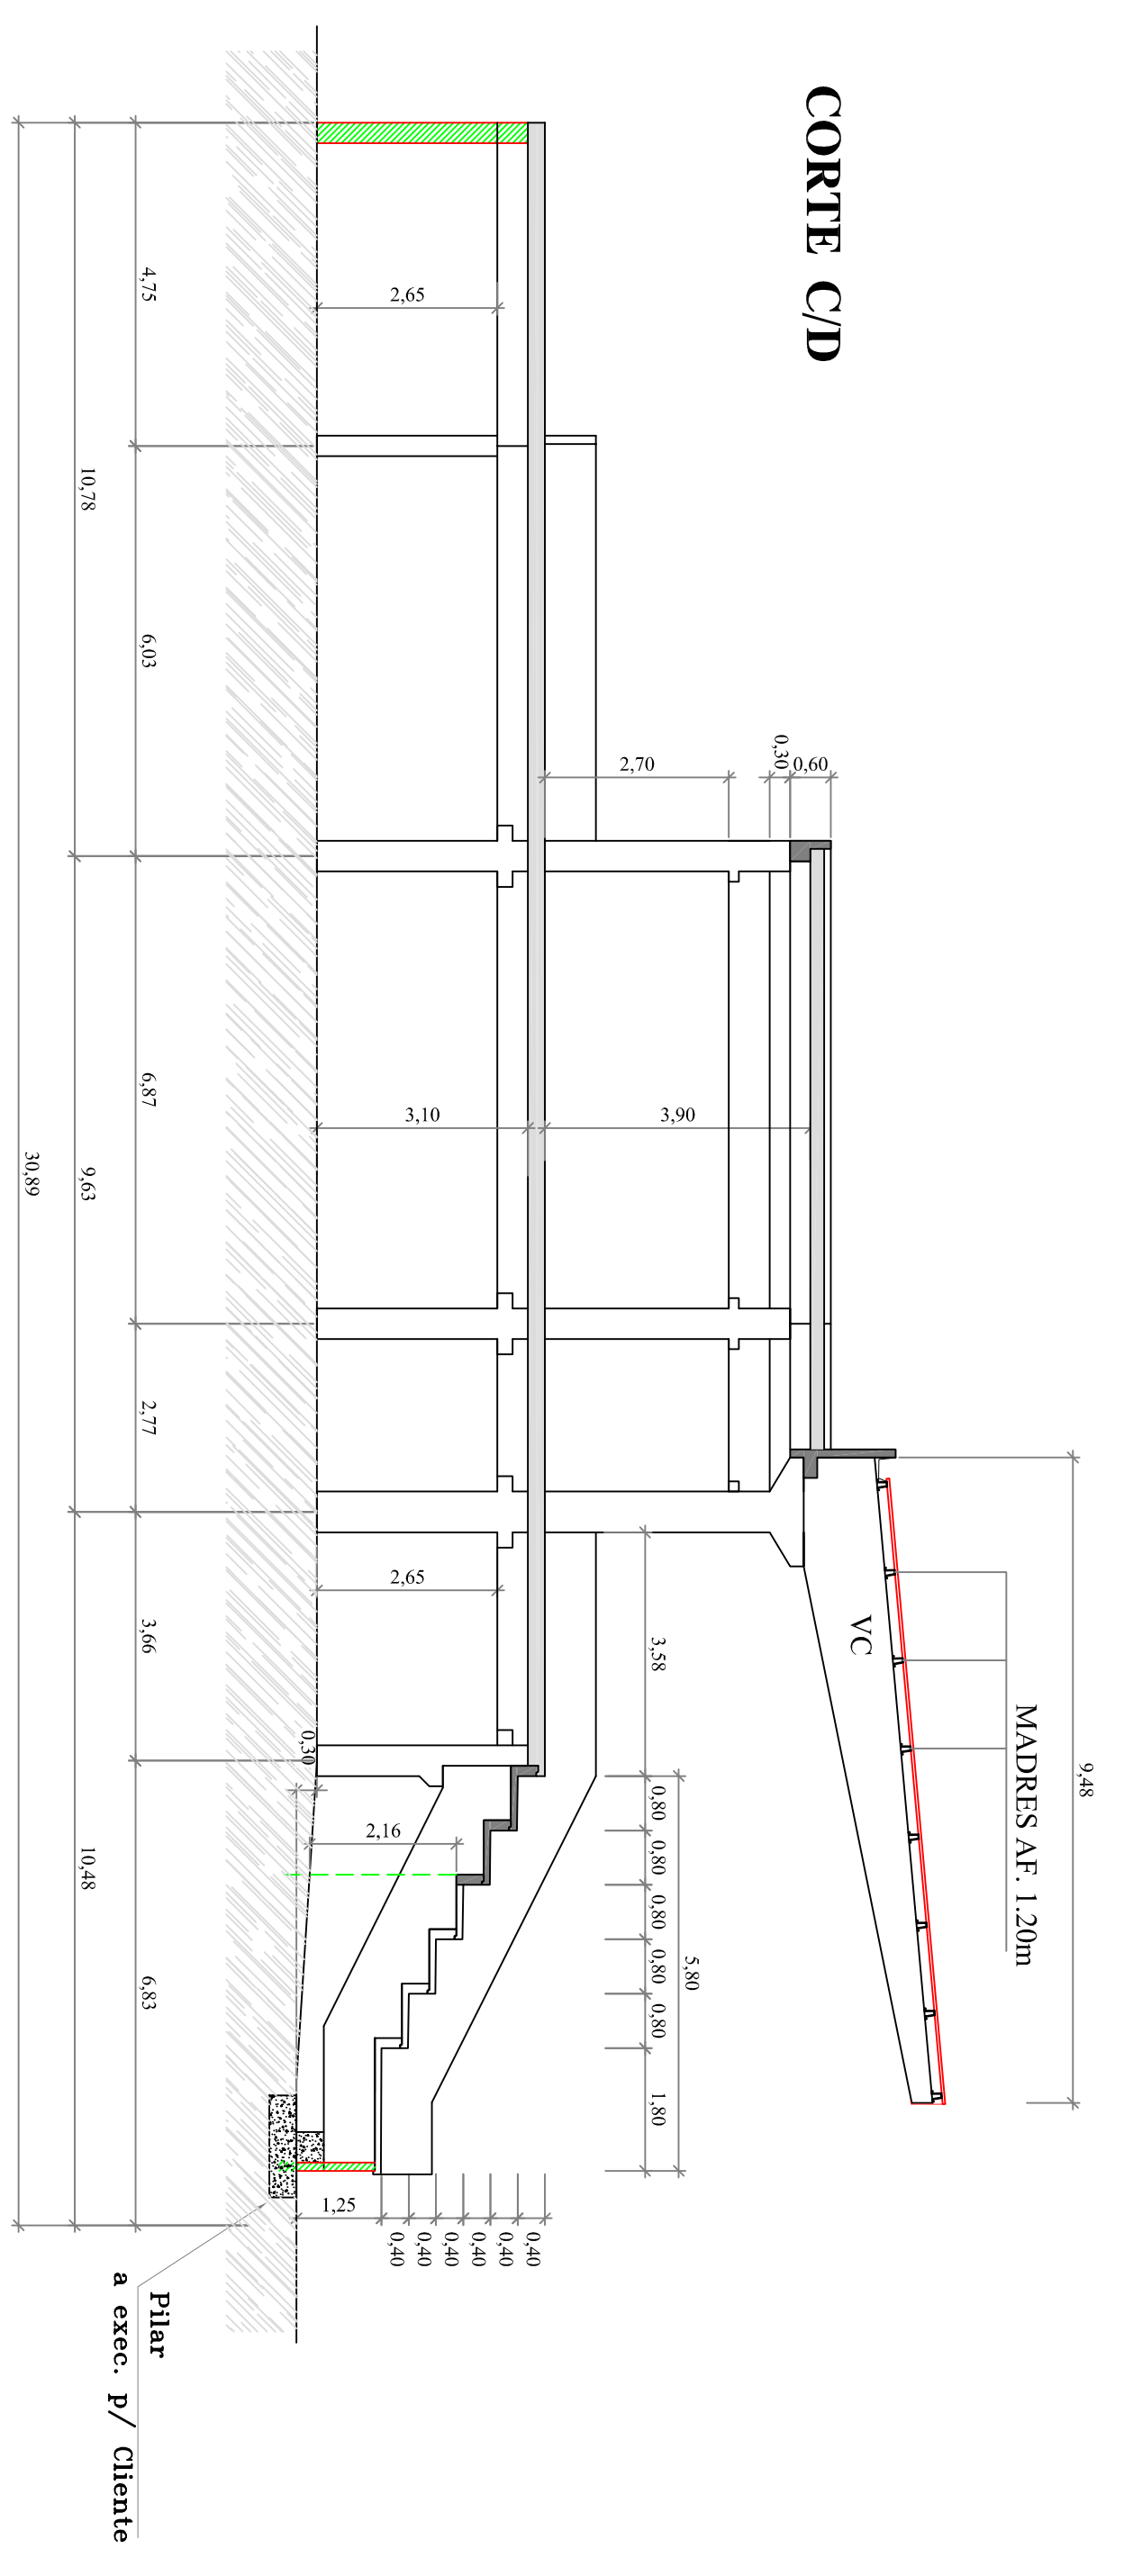

**LEGENDA**


**RECONHECIMENTO**

GALEGO & MARTINS, LDA  
**ENGENHARIA**  
 QUANTIDADE DE PROJETOS

COMPLEXO DESPORTIVO DE VIMIOSO  
 PROJETO DE ESTABILIDADE

DATA: Novembro, 2008

ESCALA: 1/100

981.05