


GALEGO & MARTINS LDA


Edifício "Buonas Bistas" Bloco 4 Loja de trás, EN221 Cruzamento 5210-003 Miranda do Douro

Telf.: 273 431 124 telm.: 933 467 998 / 934 421 141

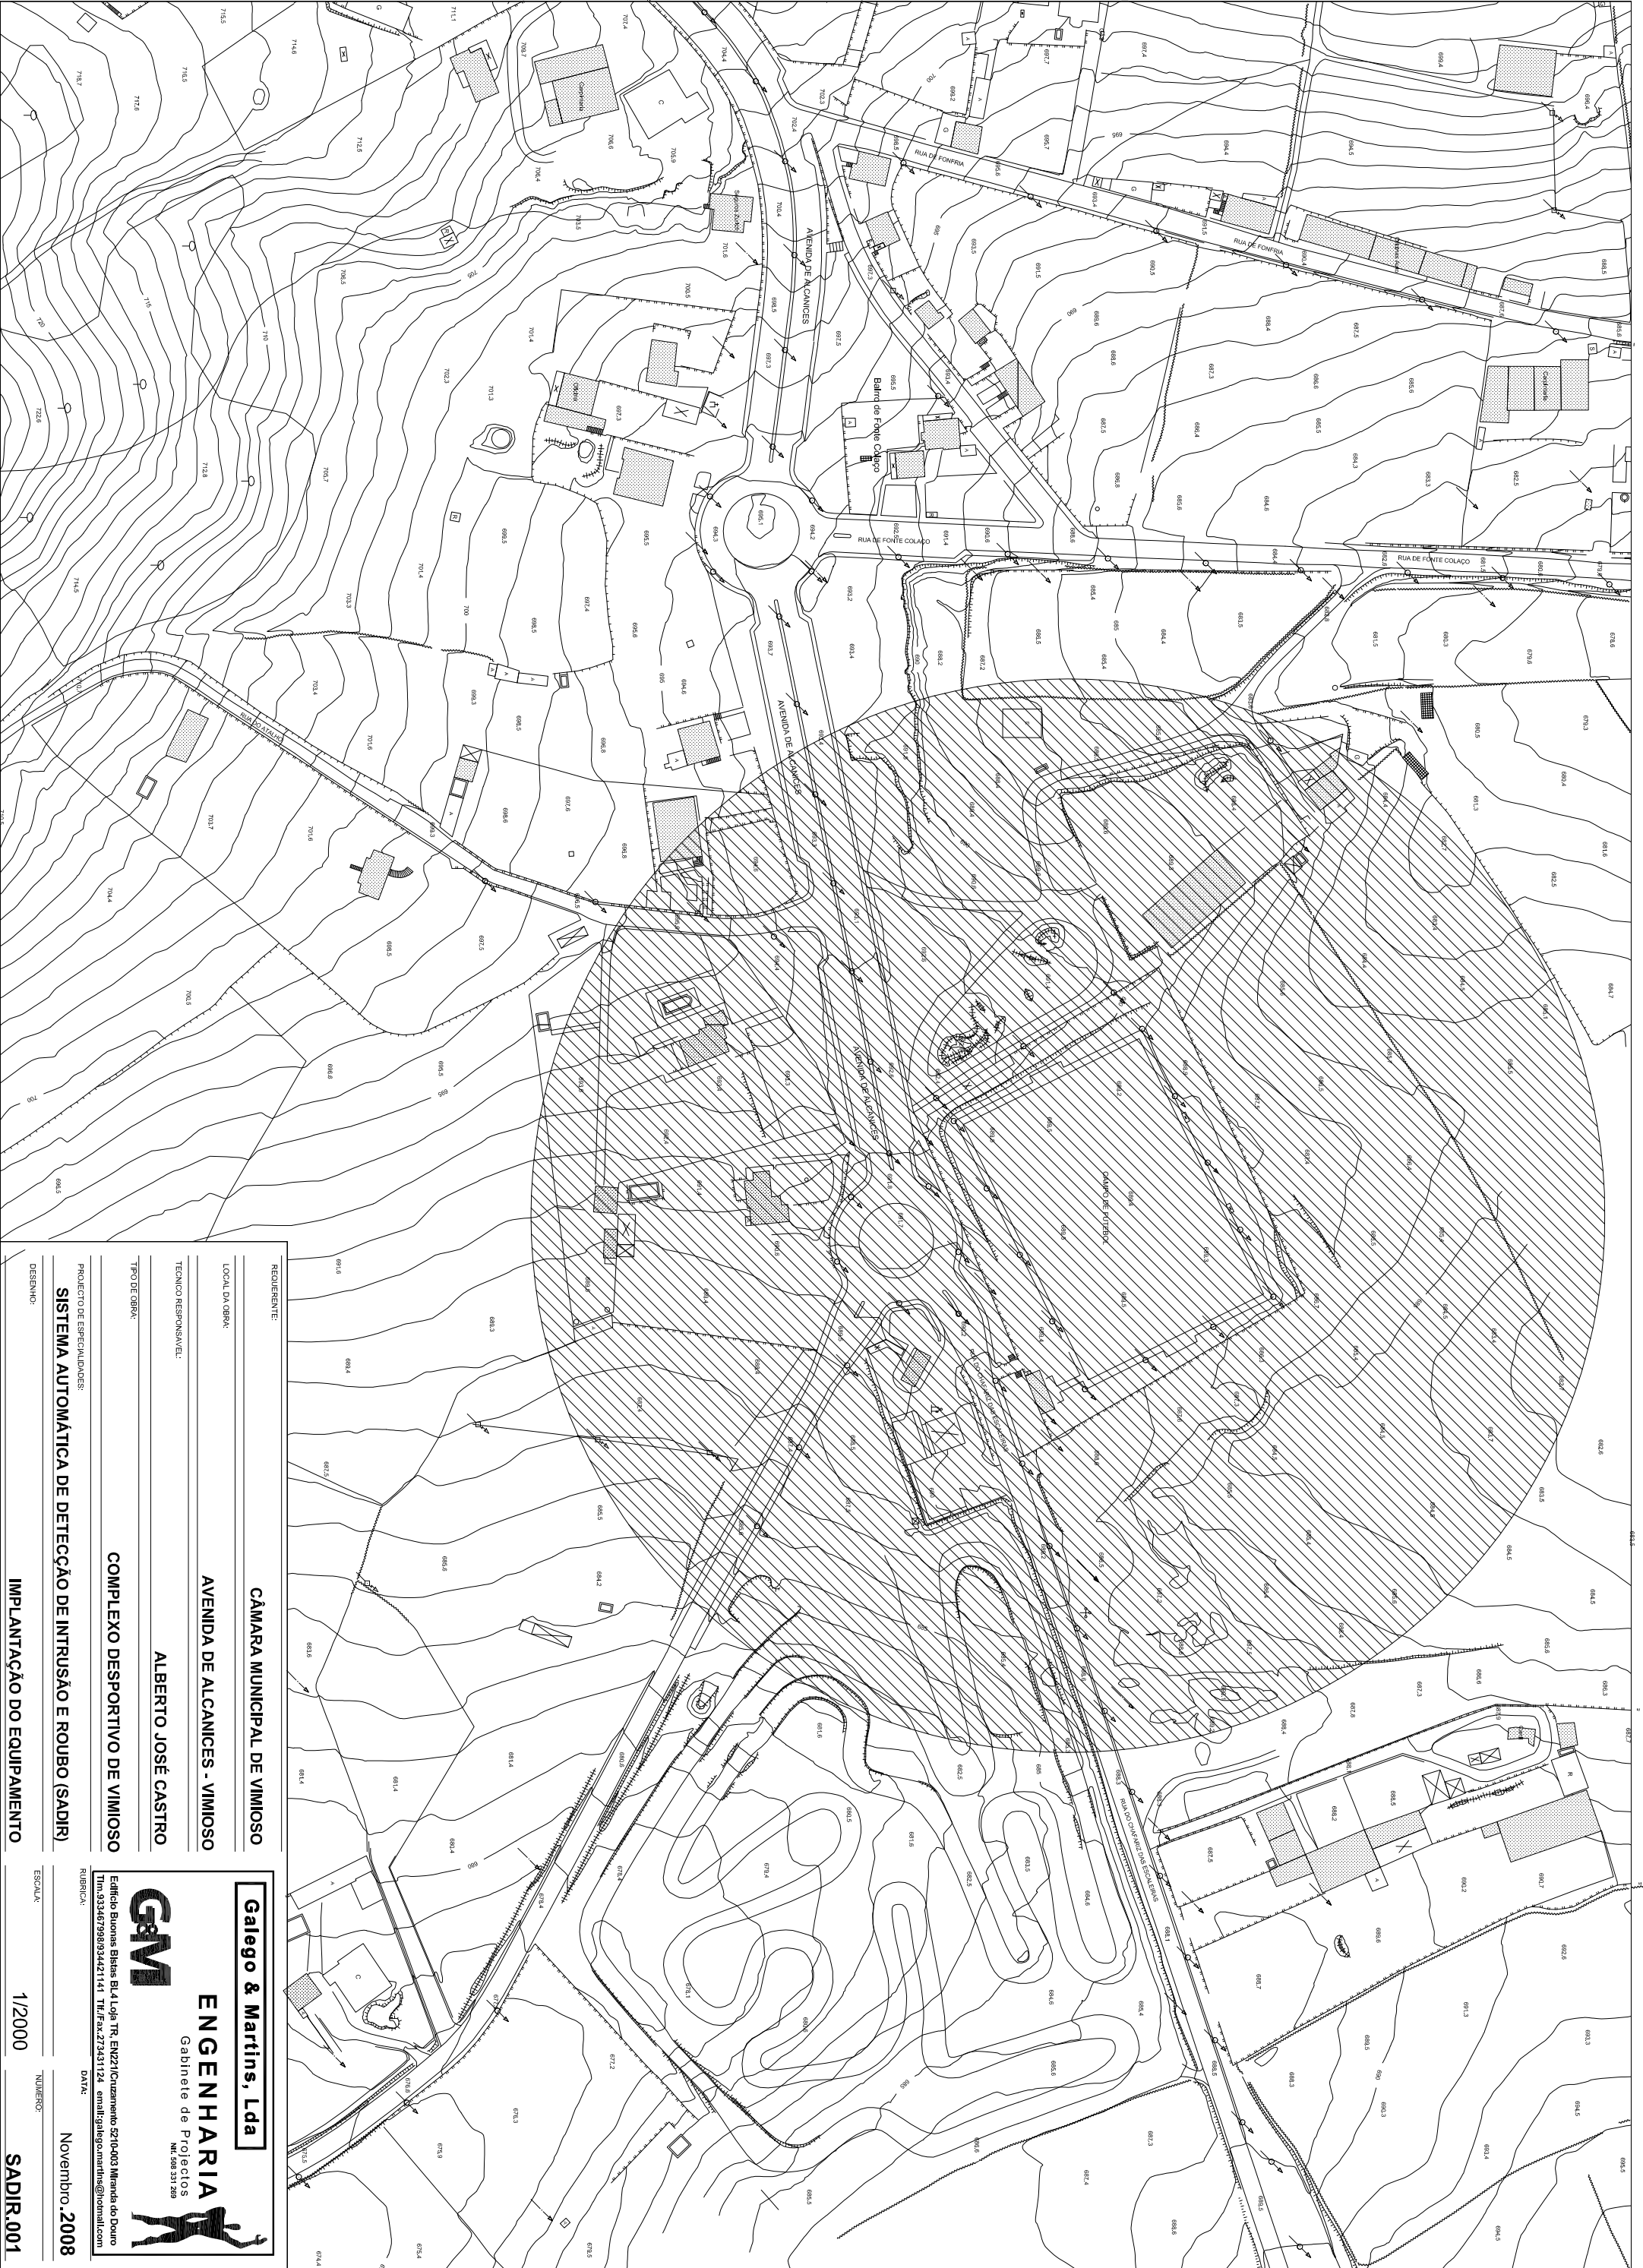

REQUERENTE:	CÂMARA MUNICIPAL DE VIMIOSO
LOCAL DA OBRA:	AVENIDA DE ALCANICES - VIMIOSO
TÉCNICO RESPONSÁVEL:	ALBERTO JOSÉ CASTRO
TIPO DE OBRA:	COMPLEXO DESPORTIVO DE VIMIOSO
PROJETO DE ESPECIALIDADES:	SISTEMA AUTOMÁTICA DE DETECÇÃO DE INTRUSÃO E ROUBO (SADIR)
DESENHO:	IMPLANTAÇÃO DO EQUIPAMENTO
ESCALA:	1/2000
NUMERO:	SADIR.001
DATA:	Novembro.2008

Galego & Martins, Lda
ENGENHARIA
Gabinete de Projectos
N.º 208 231 208

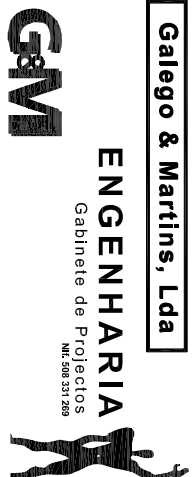

Edifício Buonas Bistas Bl.4 Loja Tr. EN221 Cruzamento 5210-003 Miranda do Douro
Tlf. 933 467 998 / 934 421 141 Tlf./Fax 273 431 124 email: galego.martins@hotmail.com

Galego & Martins Lda - Edifício "Buonas Bistas" Bloco 4 Loja de Trás, EN221-Cruzamento 5210-003 Miranda do Douro